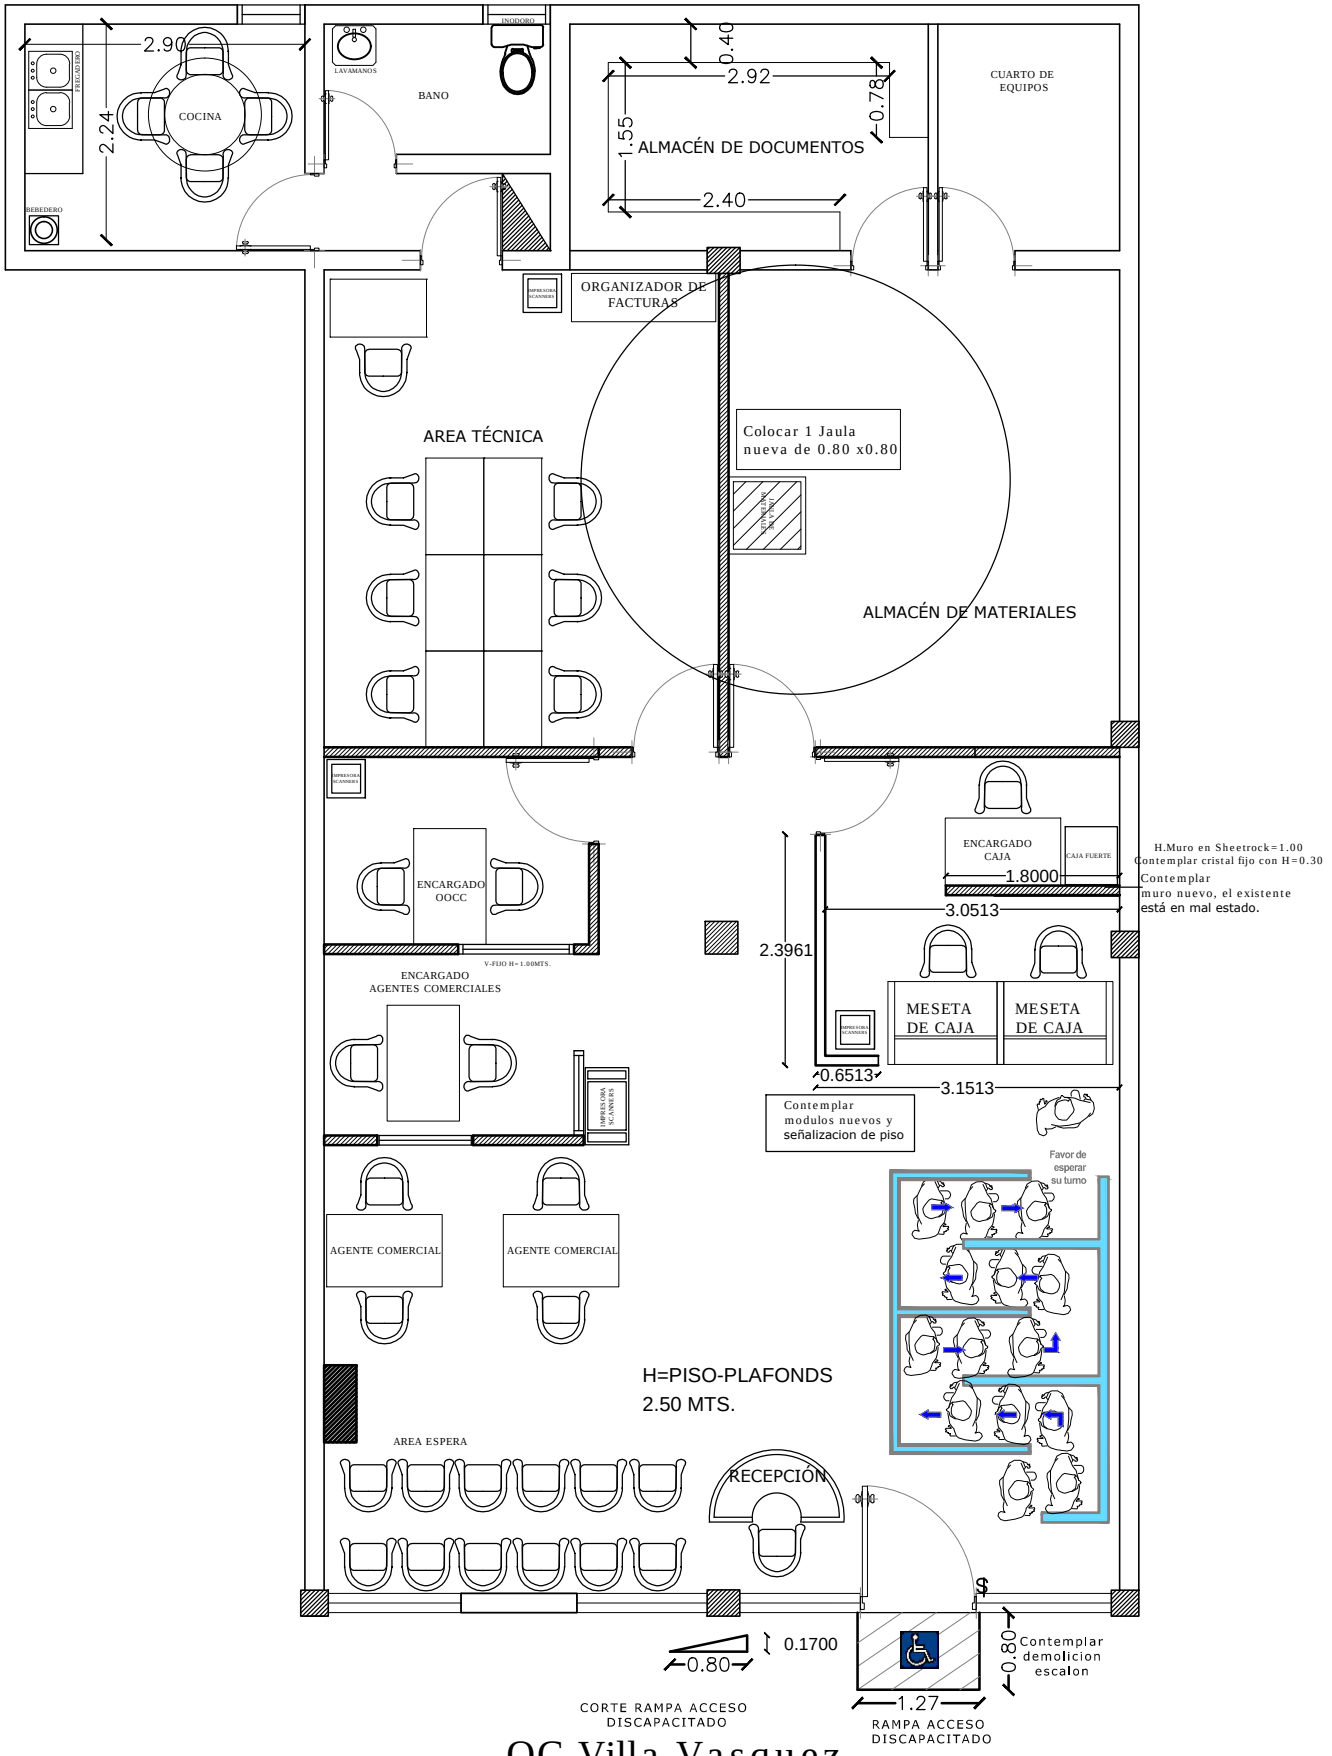

OC Villa Vasquez

PROYECTO: OC VILLA VASQUEZ	**PLANTA ARQUITECTÓNICA**	
UBICACION: Sector MAO	**NO. DE PLANO:** JAULAS PARA MATERIALES	
DISEÑO Y PLANIFICACION: GSSGG	**ESCALA:** N/A	**P.18**