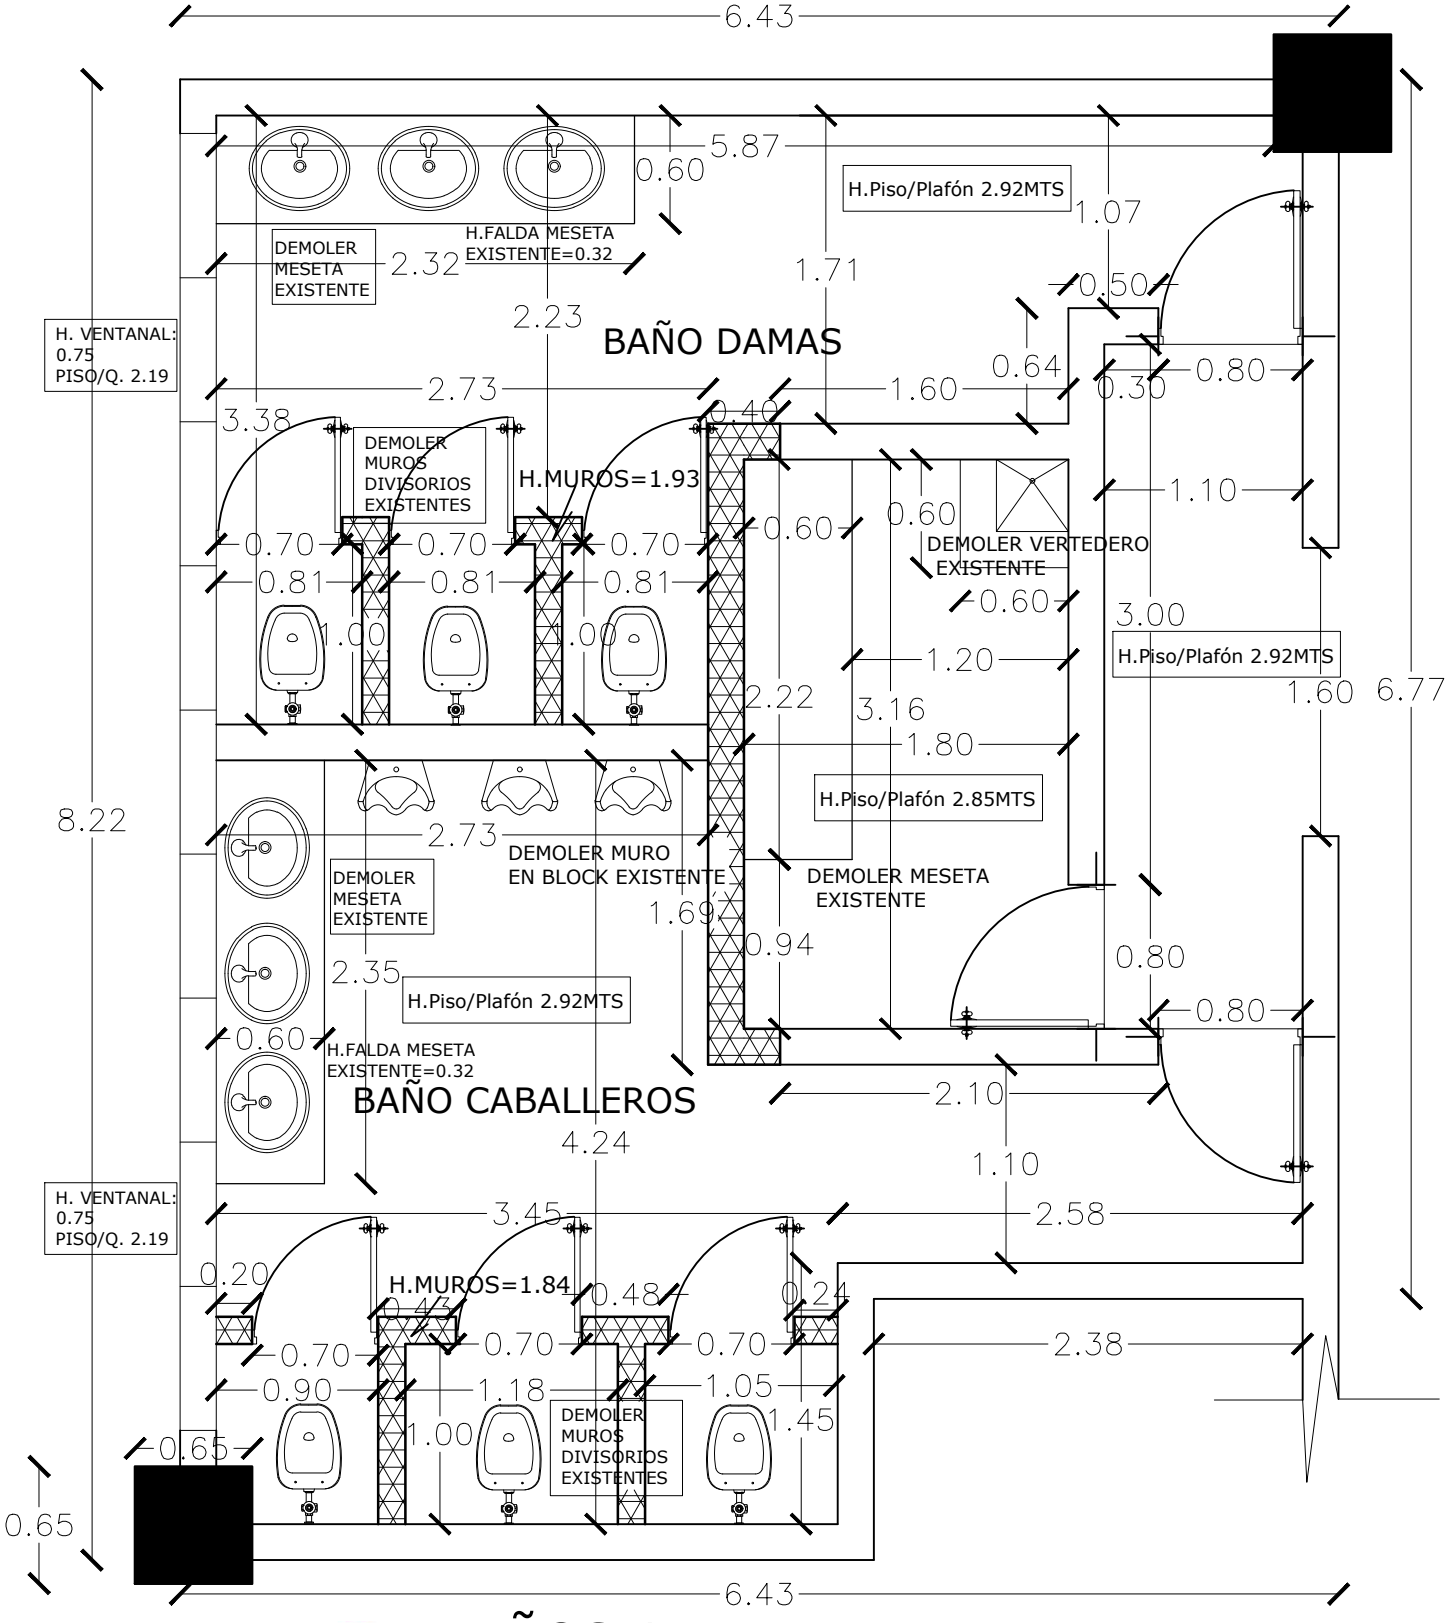

BAÑOS 1ER NIVEL
PLANTA ARQ. ACTUAL

PROYECTO: BAÑOS 1ER NIVEL EDIF. OC 2130	*PLANTA ARQ. DIMENSIONADA ACTUAL*	
UBICACION: Sector SANTIAGO	No. de Plano: BAÑOS 1ER NIVEL EDIF. OC 2130	
DISEÑO Y PLANIFICACION: GSSGG	**Escala:** N/A	**P.01**