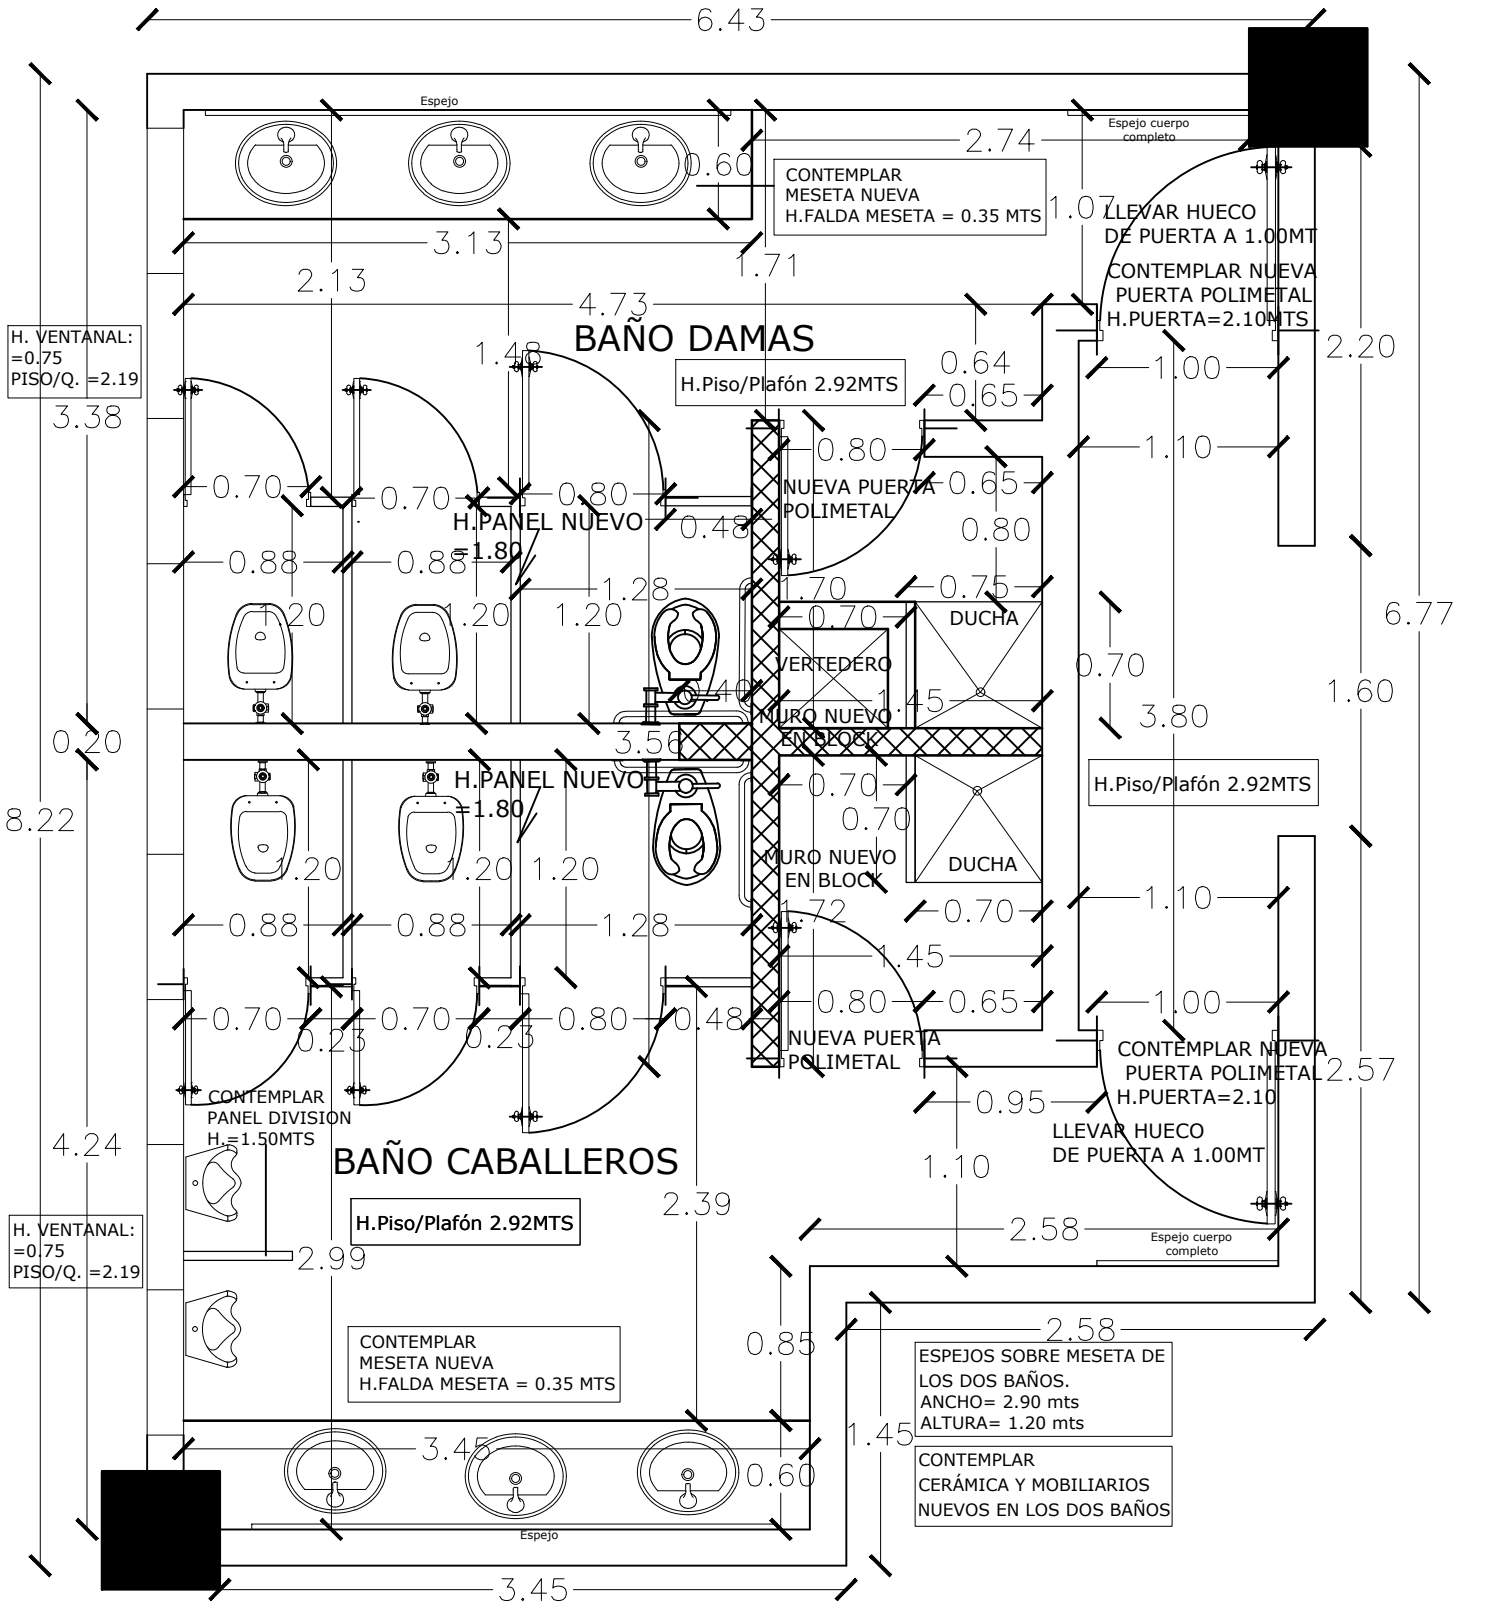

BAÑOS 1ER NIVEL
PLANTA ARQ. DIMENSIONADA

PROYECTO: BAÑOS 1ER NIVEL EDIF. OC 2130	*PLANTA ARQ. DIMENSIONADA*	
UBICACION: Sector SANTIAGO	NO. DE PLANO: BAÑOS 1ER NIVEL EDIF. OC 2130	
DISEÑO Y PLANIFICACION: GSSGG	**ESCALA:** N/A	**P.03**