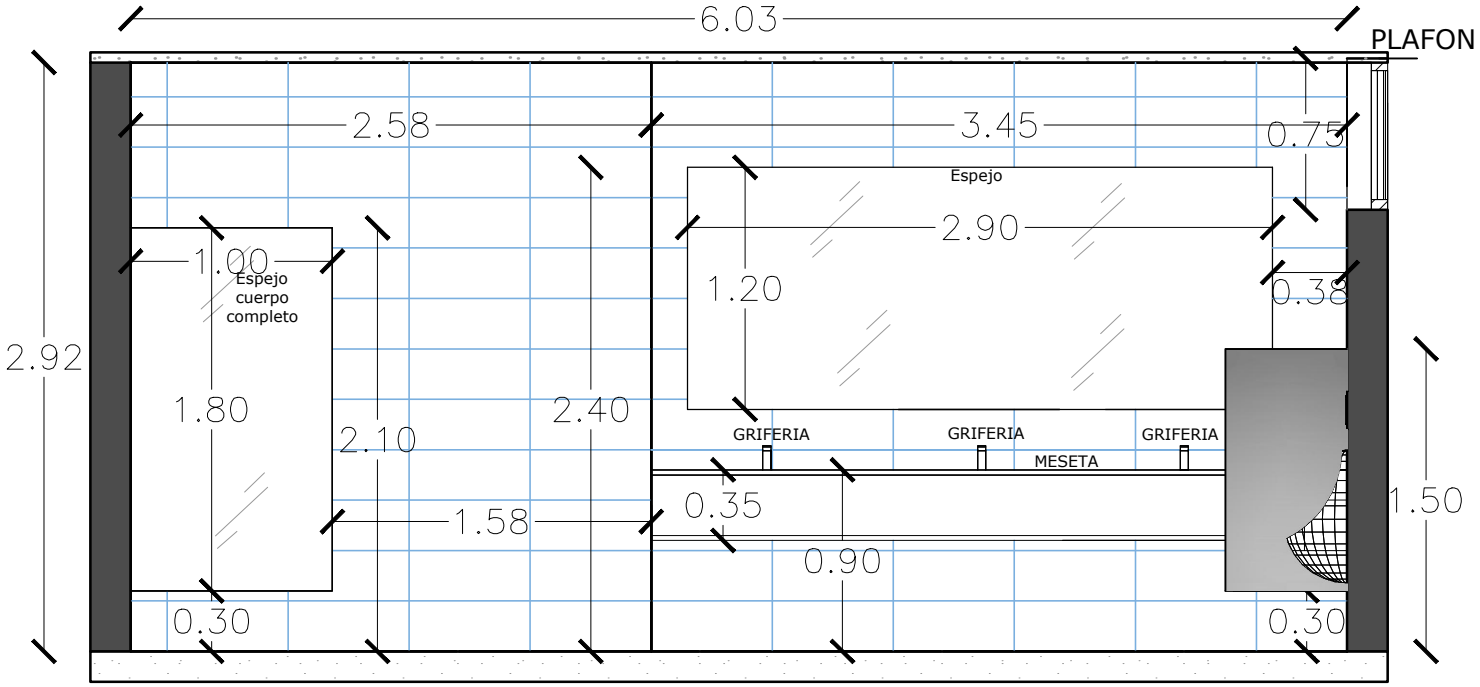

edenorte

BAÑOS 1ER NIVEL
SECCION AA' - AA'

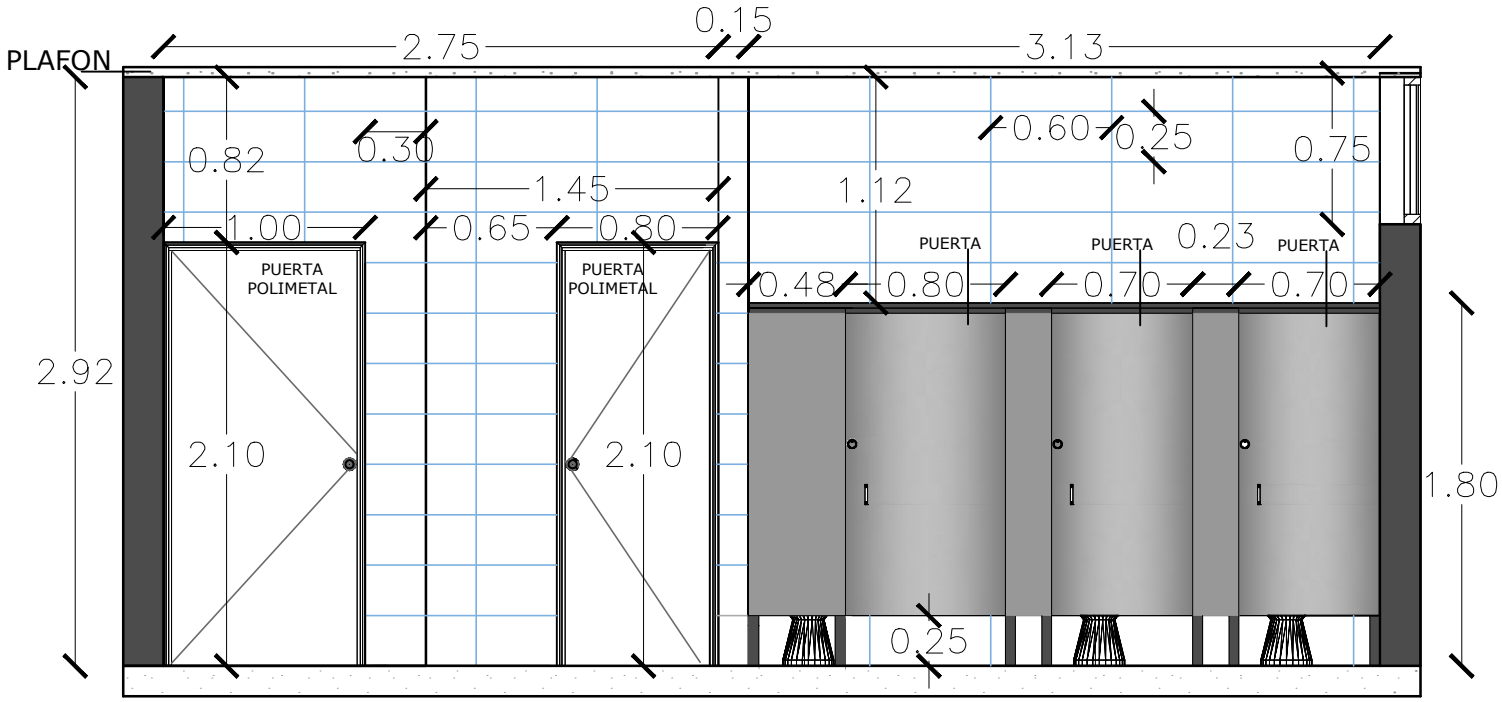

edenorte

BAÑOS 1ER NIVEL
SECCION BB' - BB'

PROYECTO: BAÑOS 1ER NIVEL EDIF. OC 2130	*SECCIONES A-A'Y B-B'*	edenorte
UBICACION: Sector SANTIAGO	No. de Plano: BAÑOS 1ER NIVEL EDIF. OC 2130	
DISEÑO Y PLANIFICACION: GSSGG	**Escala:** N/A **P.08**	