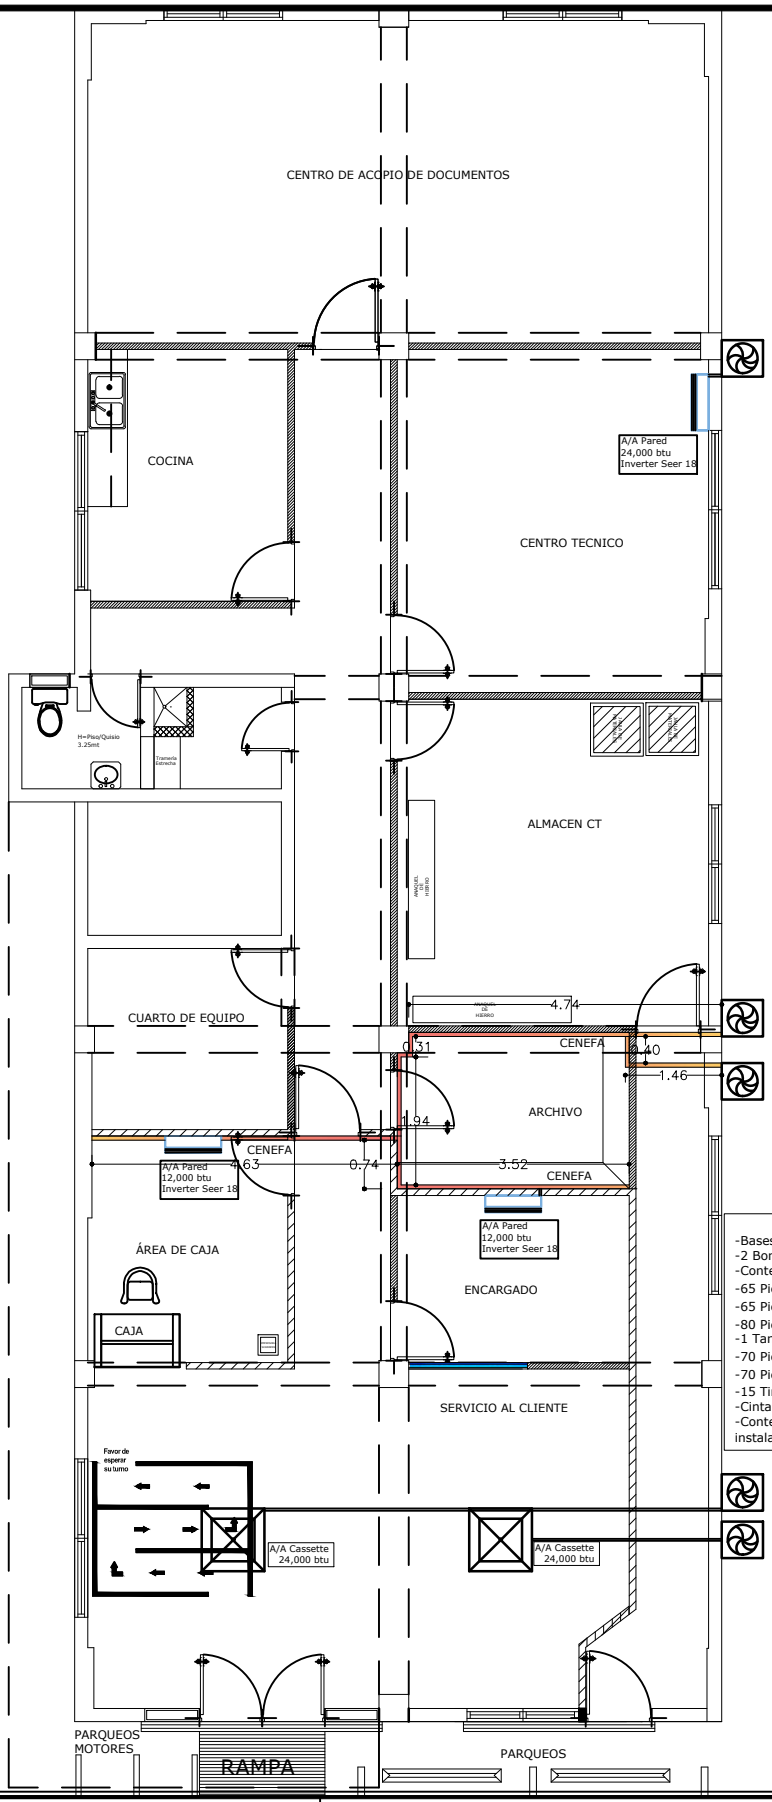


| | | |
|---|---|---|
| **PROYECTO:** San Victor Moca | *PLANTA A/A* | |
| **UBICACION:** Sector LA VEGA | NO. DE PLANO: San Victor Moca | |
| **DISEÑO Y PLANIFICACION:** GSSGG | **ESCALA:** N/A | **P.12** |

edenorte