


- Consideraciones:
- Malla en metal 4"x8"x $\frac{1}{2}$ "
  - Perfiles de 1"  $\frac{1}{2}$ " x  $\frac{1}{2}$ "
  - Pestillo soldable
  - Bisagras de 2" soldables
  - Puertas independientes
  - Terminación en Óxido negro

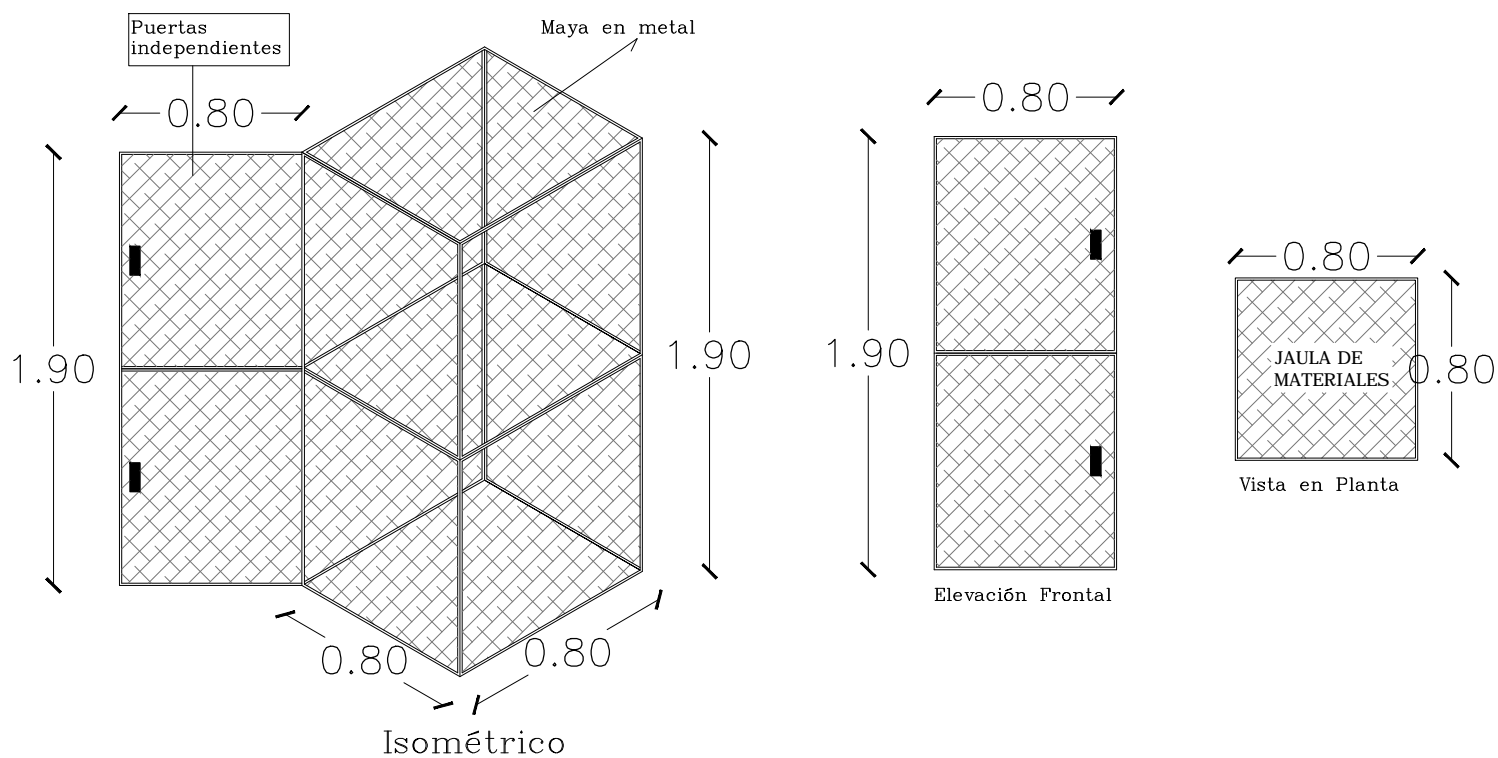

## DETALLE JAULA PARA MATERIALES C.T.

**PROYECTO:** OC LA ISABELA

**UBICACION:** Sector Pto. Pta.

**DISEÑO Y PLANIFICACION:** GSSGG

Detalle Jaula para Materiales

**NO. DE PLANO:**  
OC LA ISABELA

**ESCALA:** N/A

**P.21**

