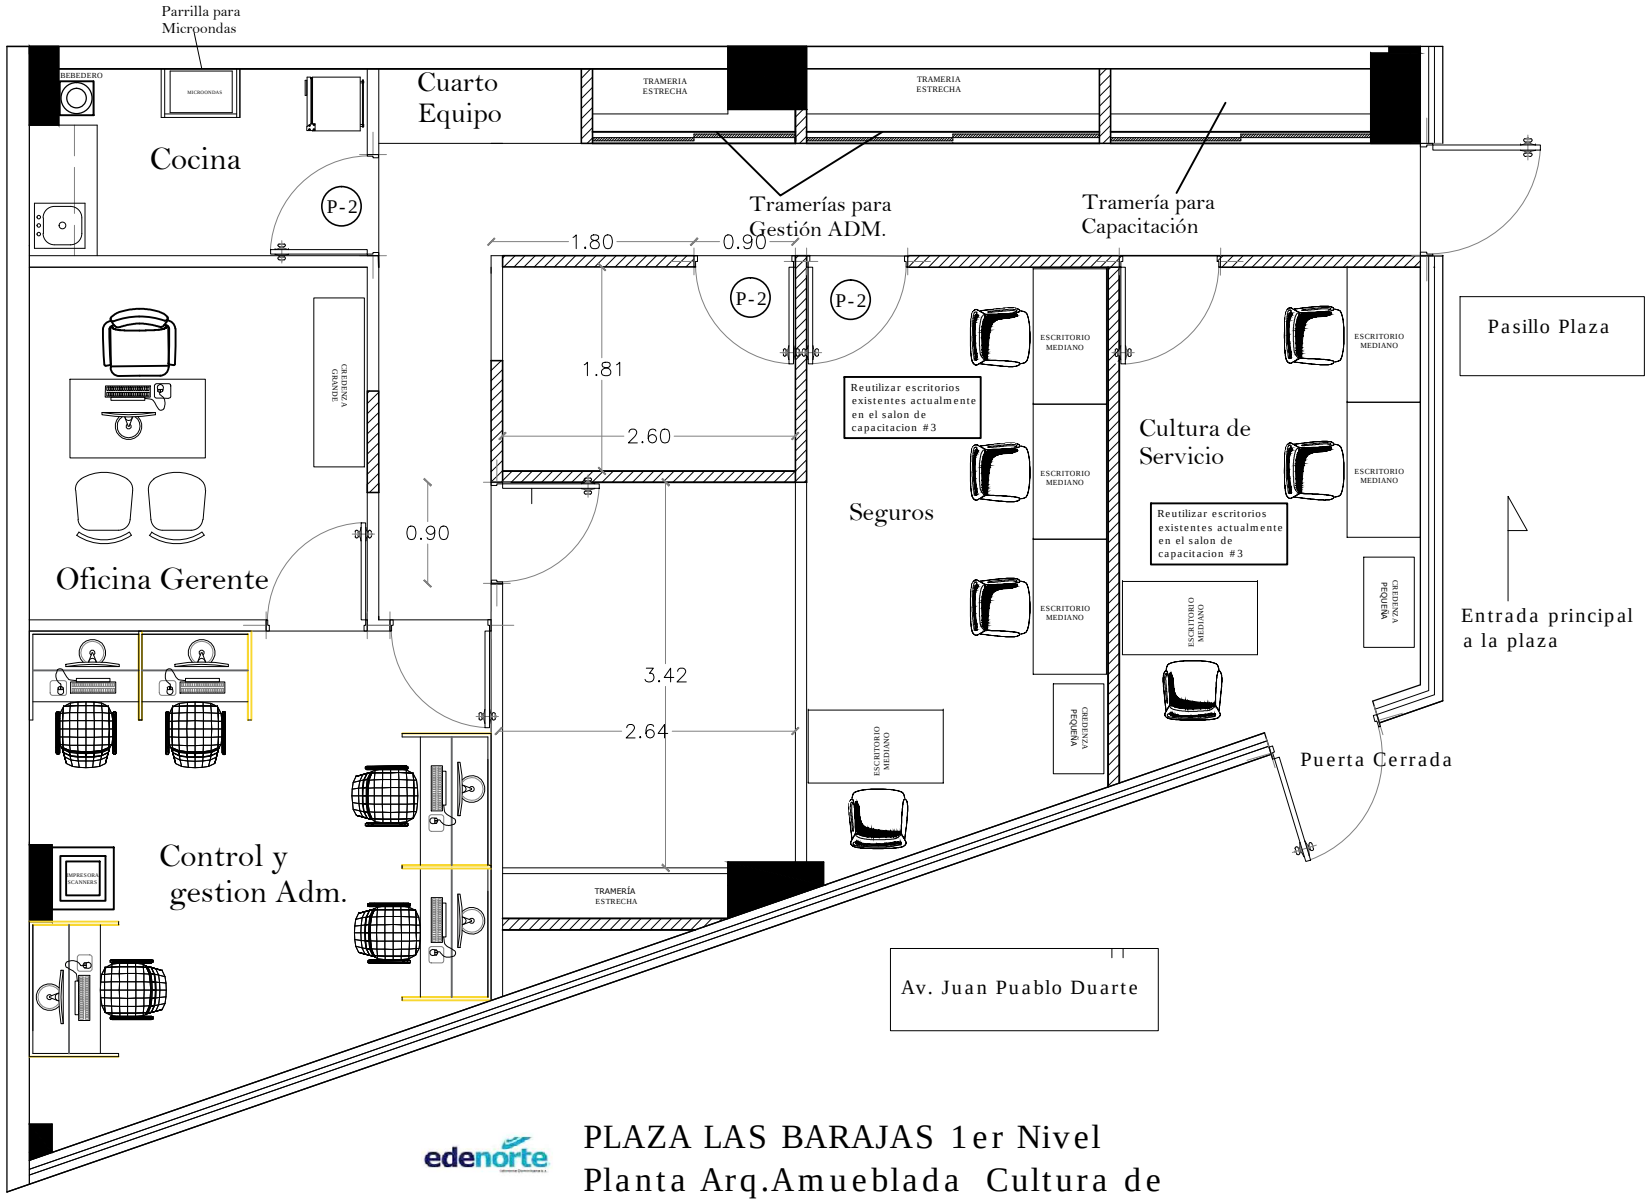

edenorte

PLAZA LAS BARAJAS 1er Nivel
Planta Arq.Amueblada Cultura de Servicio / Seguros propuesta #1

PROYECTO: Gerencia Cultura de Servicios / Seguros

UBICACION: Sector SANTIAGO

DISEÑO Y PLANIFICACION: GSSGG

PLANTA ARQ. AMUEBLADA PROPUESTA

NO. DE PLANO: ADECUACIÓN PLAZA LAS BARAJAS

ESCALA: N/A

P.03