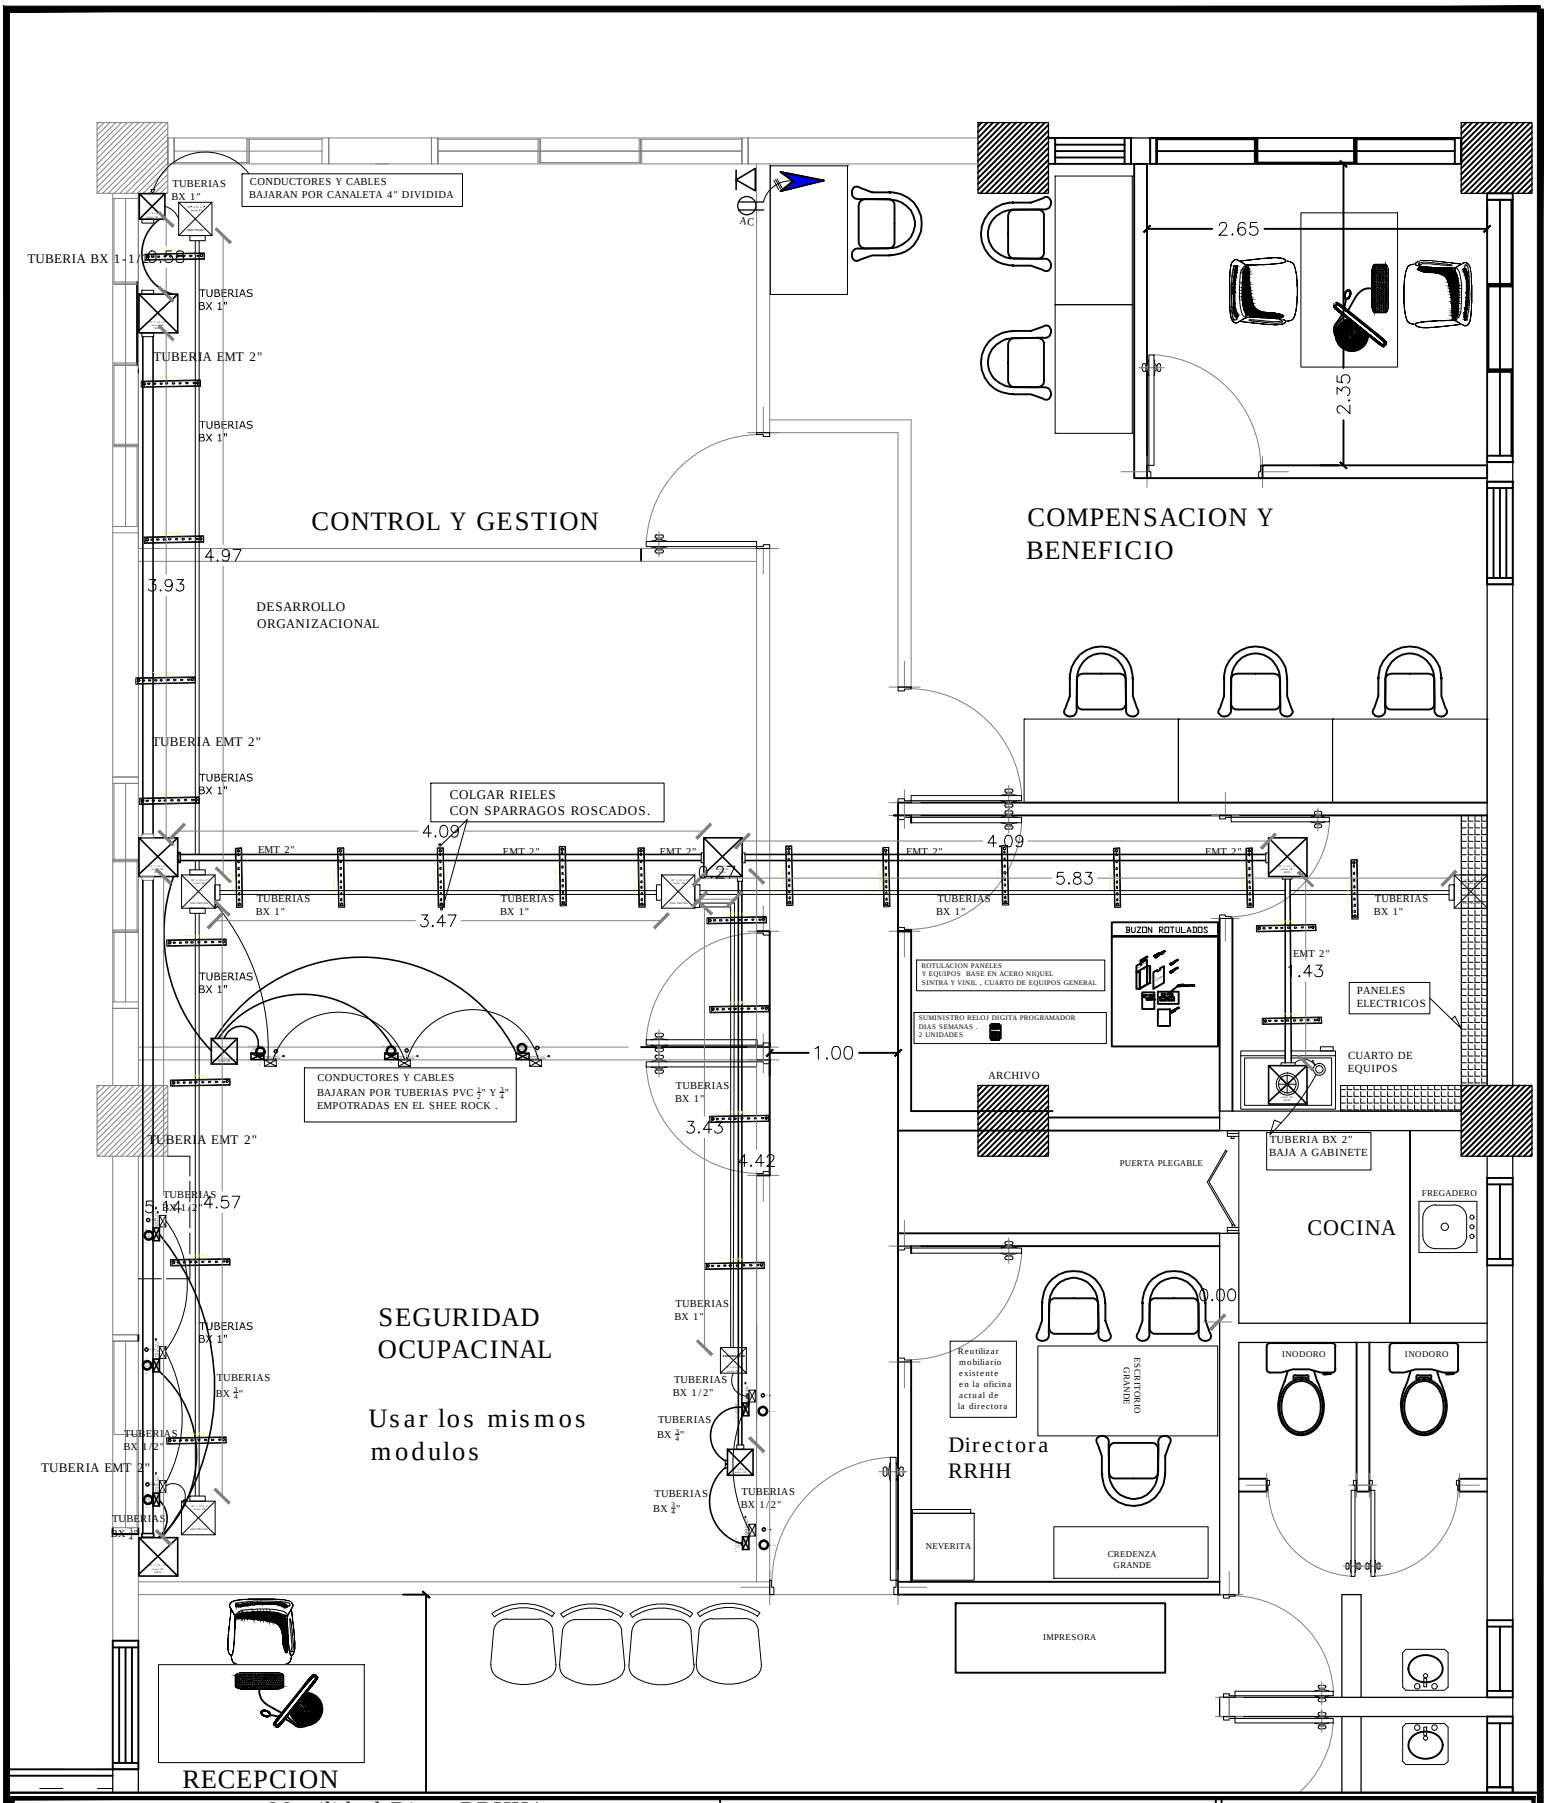

PROYECTO: Movilidad Direc.RRHH/ Control y Gestion	**PLANTA TUBERIA Y REGISTROS**	
UBICACION: Sector SANTIAGO	**NO. DE PLANO:** RRHH	
DISEÑO Y PLANIFICACION: GSSGG	**ESCALA:** N/A	**P.04**

edenorte