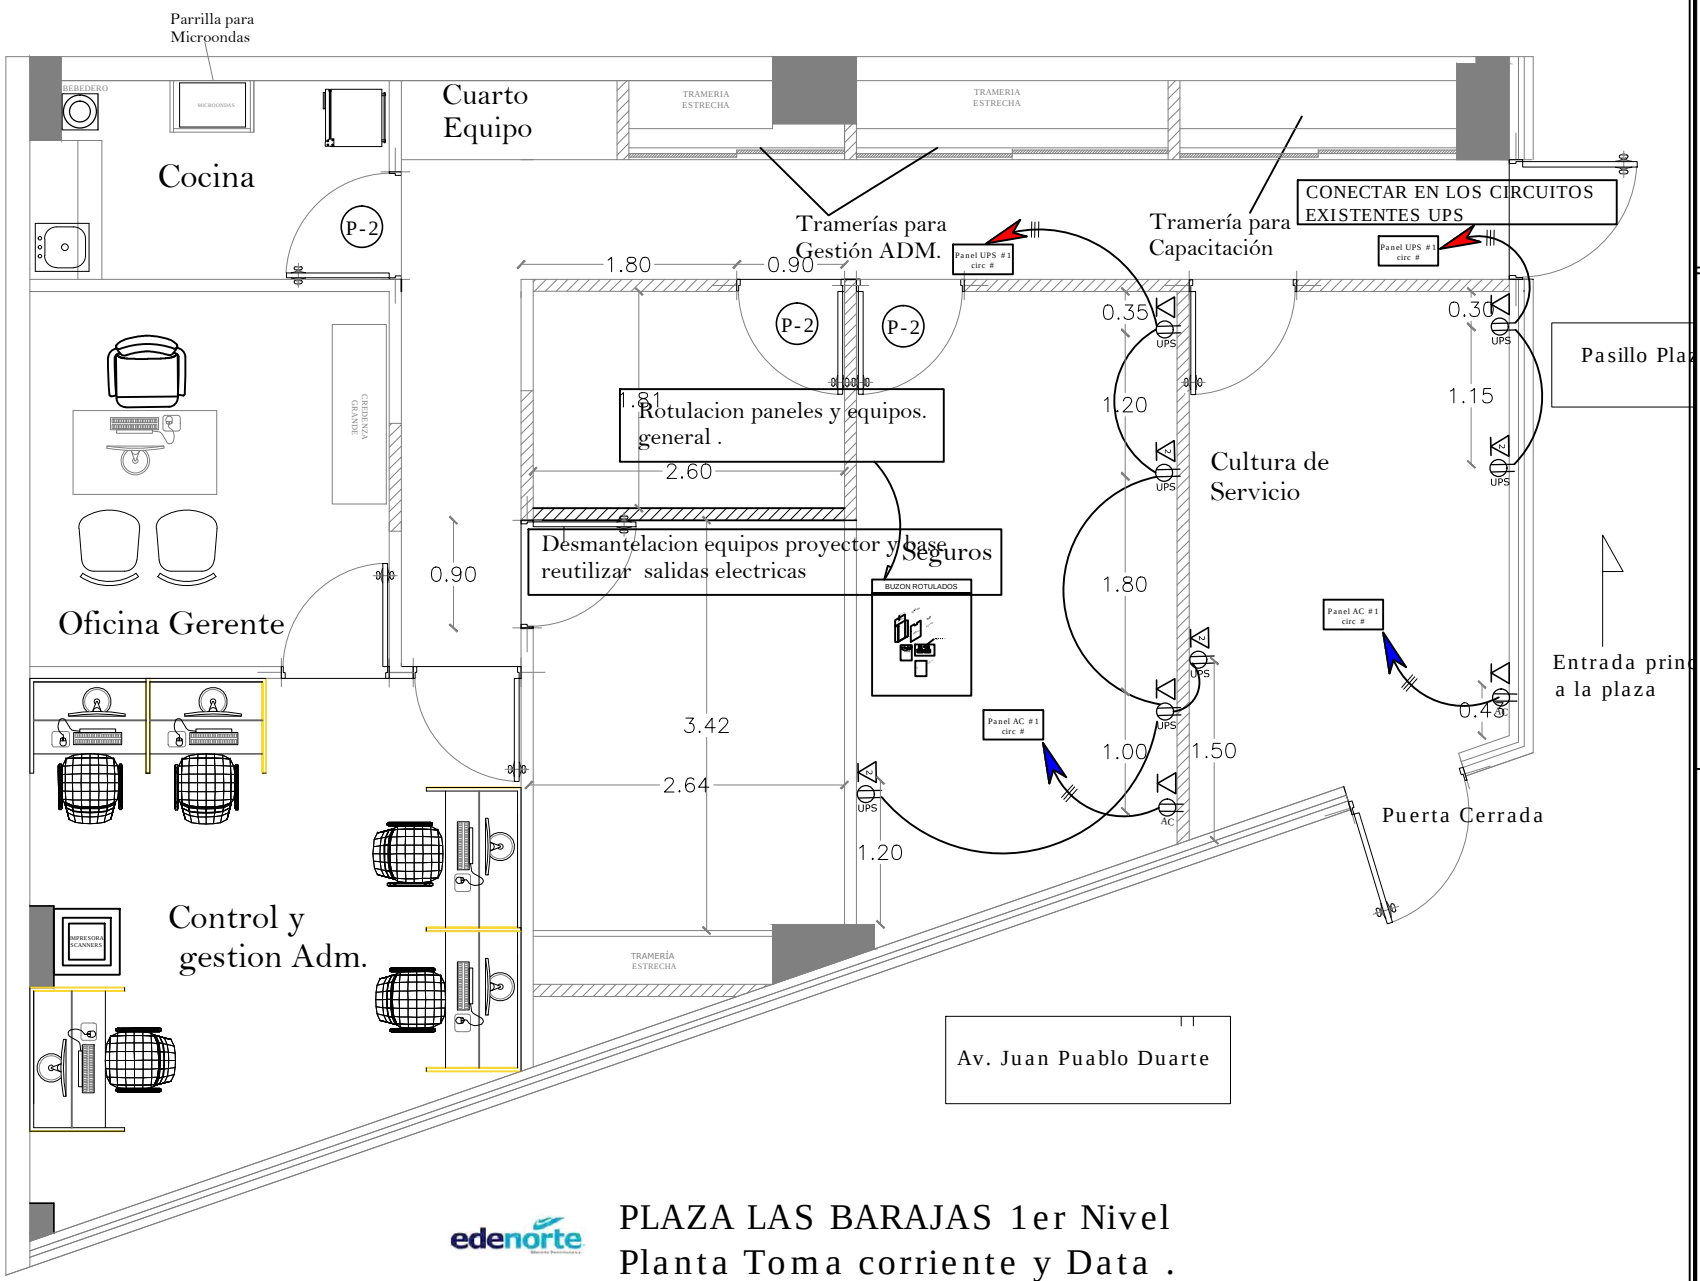

edenorte

PLAZA LAS BARAJAS 1er Nivel
Planta Toma corriente y Data .
Cultura de Servicio / Seguros
propuesta #1.

PROYECTO: Gerencia Cultura de Servicios / Seguros

UBICACION: Sector SANTIAGO

DISEÑO Y PLANIFICACION: GSSGG

PLANTA TOMACORRIENTES Y DATA

NO. DE PLANO: ADECUACIÓN PLAZA LAS BARAJAS

P.06

ESCALA: N/A