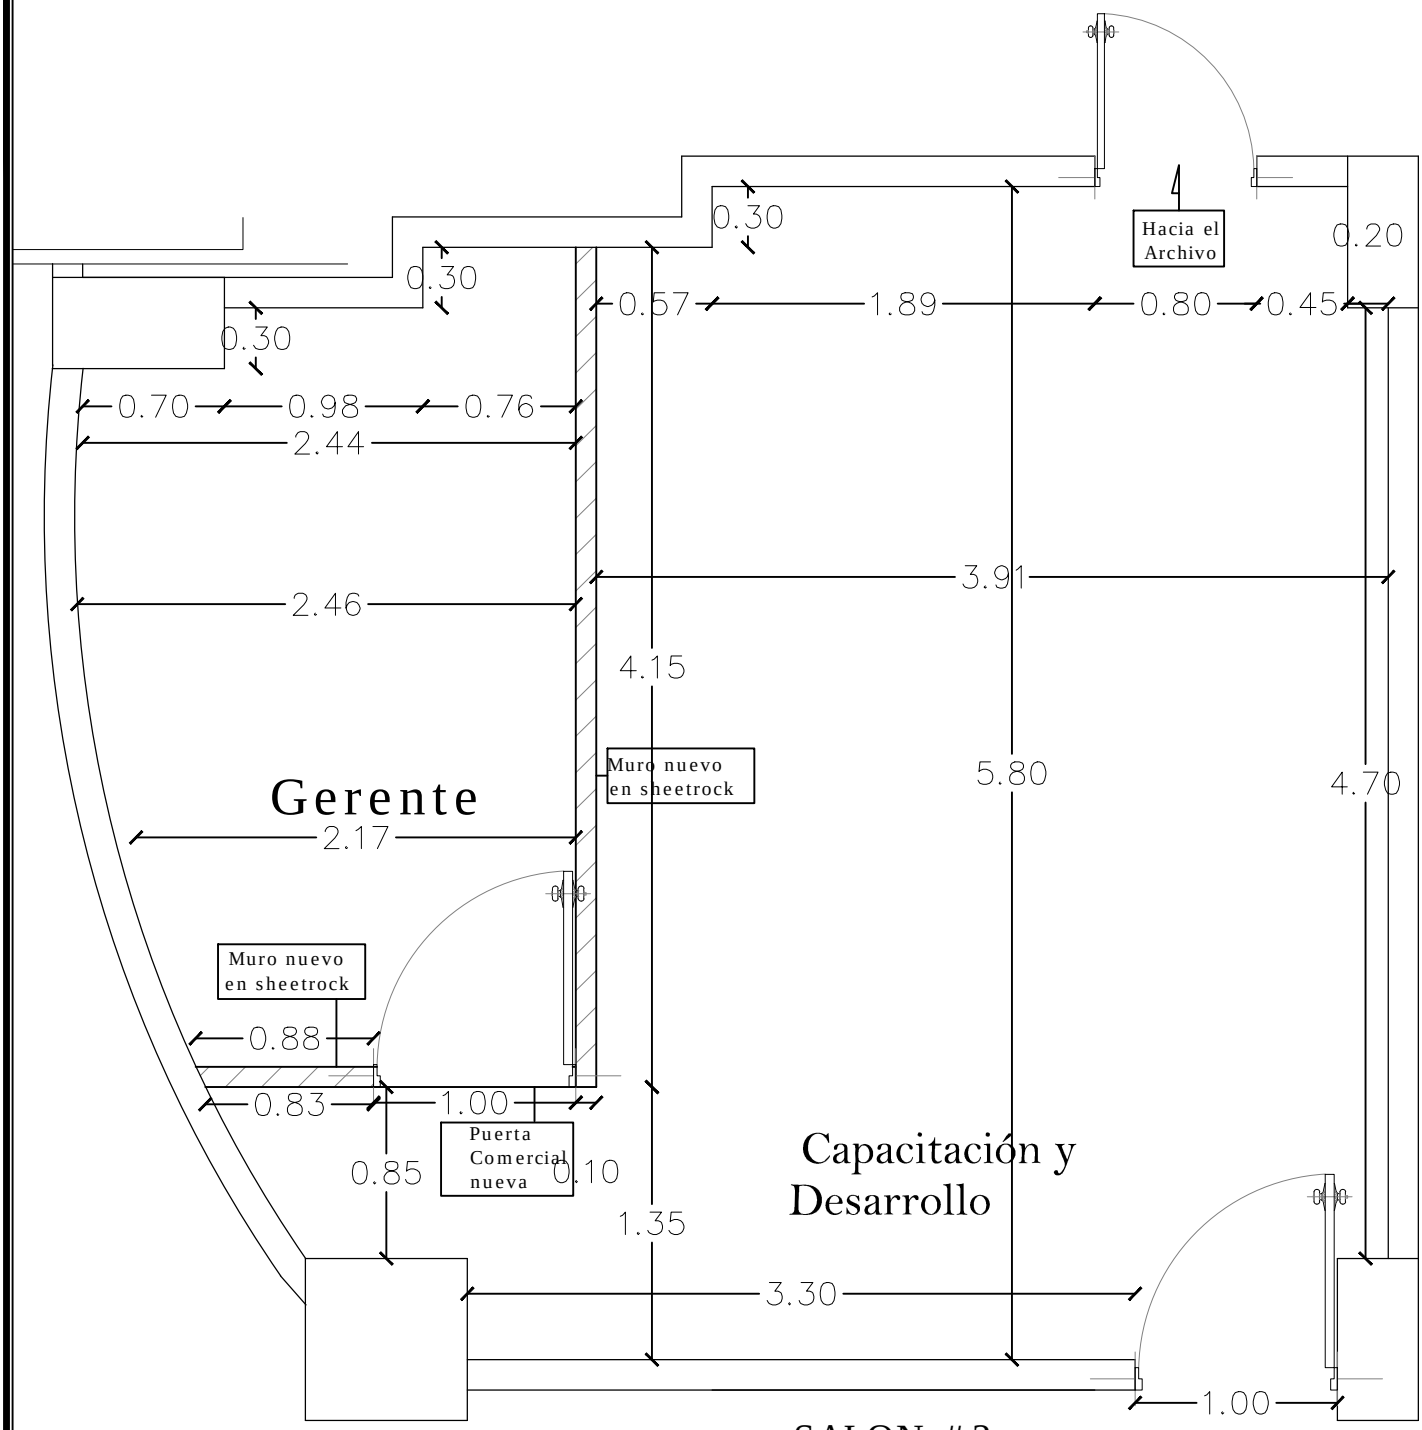

SALON #3
PLAZA LAS BARAJAS
PLANTA ARQ. DIMENSIONADA

PROYECTO: Salon #3 Capacitacion y Desarrollo	**PLANTA ARQ. DIMENSIONADA**	
UBICACION: Sector SAN FCO	**NO. DE PLANO:** Salon #3 Plaza Barajas	
DISEÑO Y PLANIFICACION: GSSGG	**ESCALA:** N/A	**P.3**