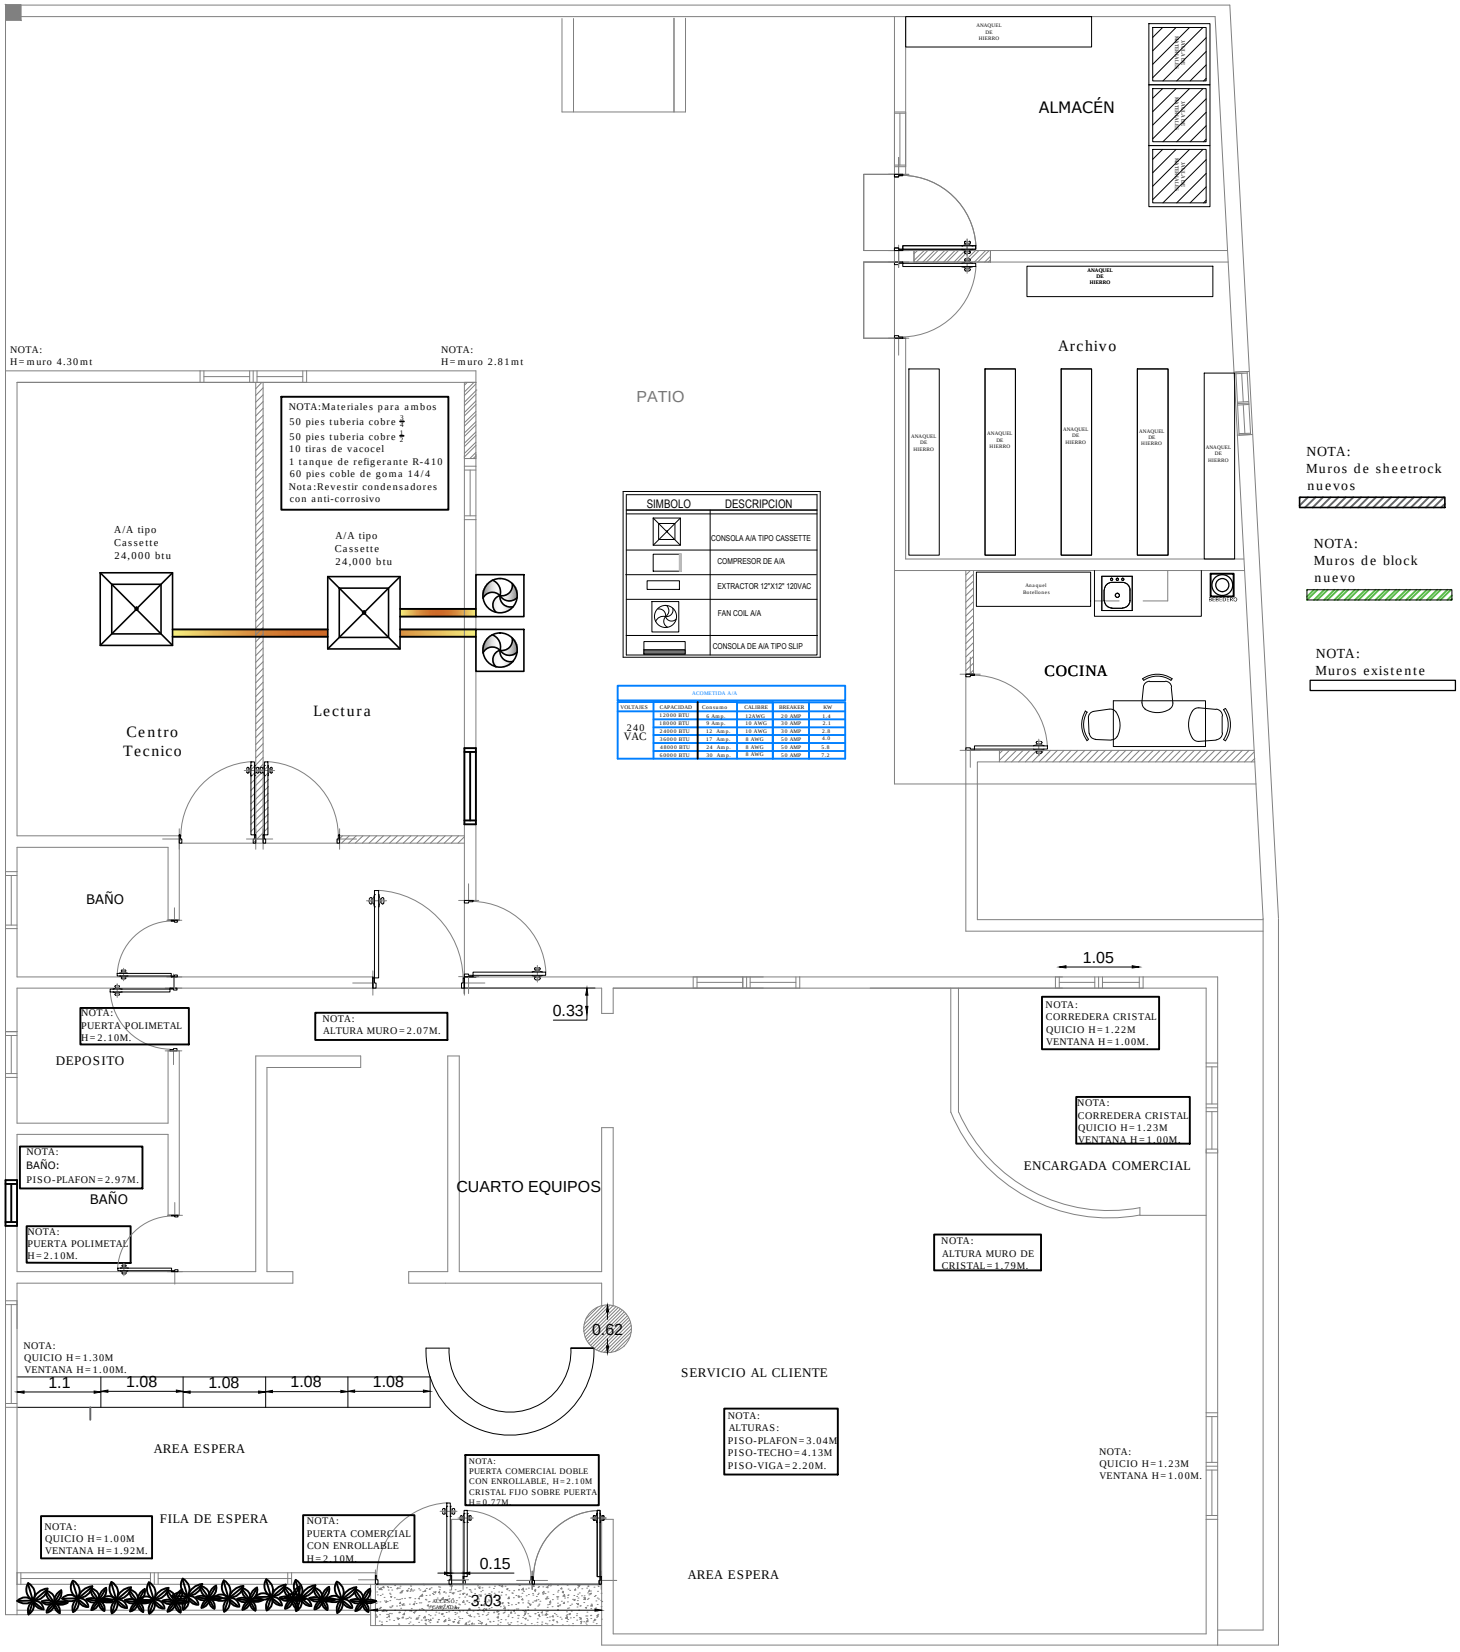

PROYECTO: OC BELLER	**PLANTA A/A**	
UBICACION: Sector Pto Pta	**No. de Plano:** OC BELLER	
DISEÑO Y PLANIFICACION: GSSGG	**Escala:** N/A	**P.12**

edenorte