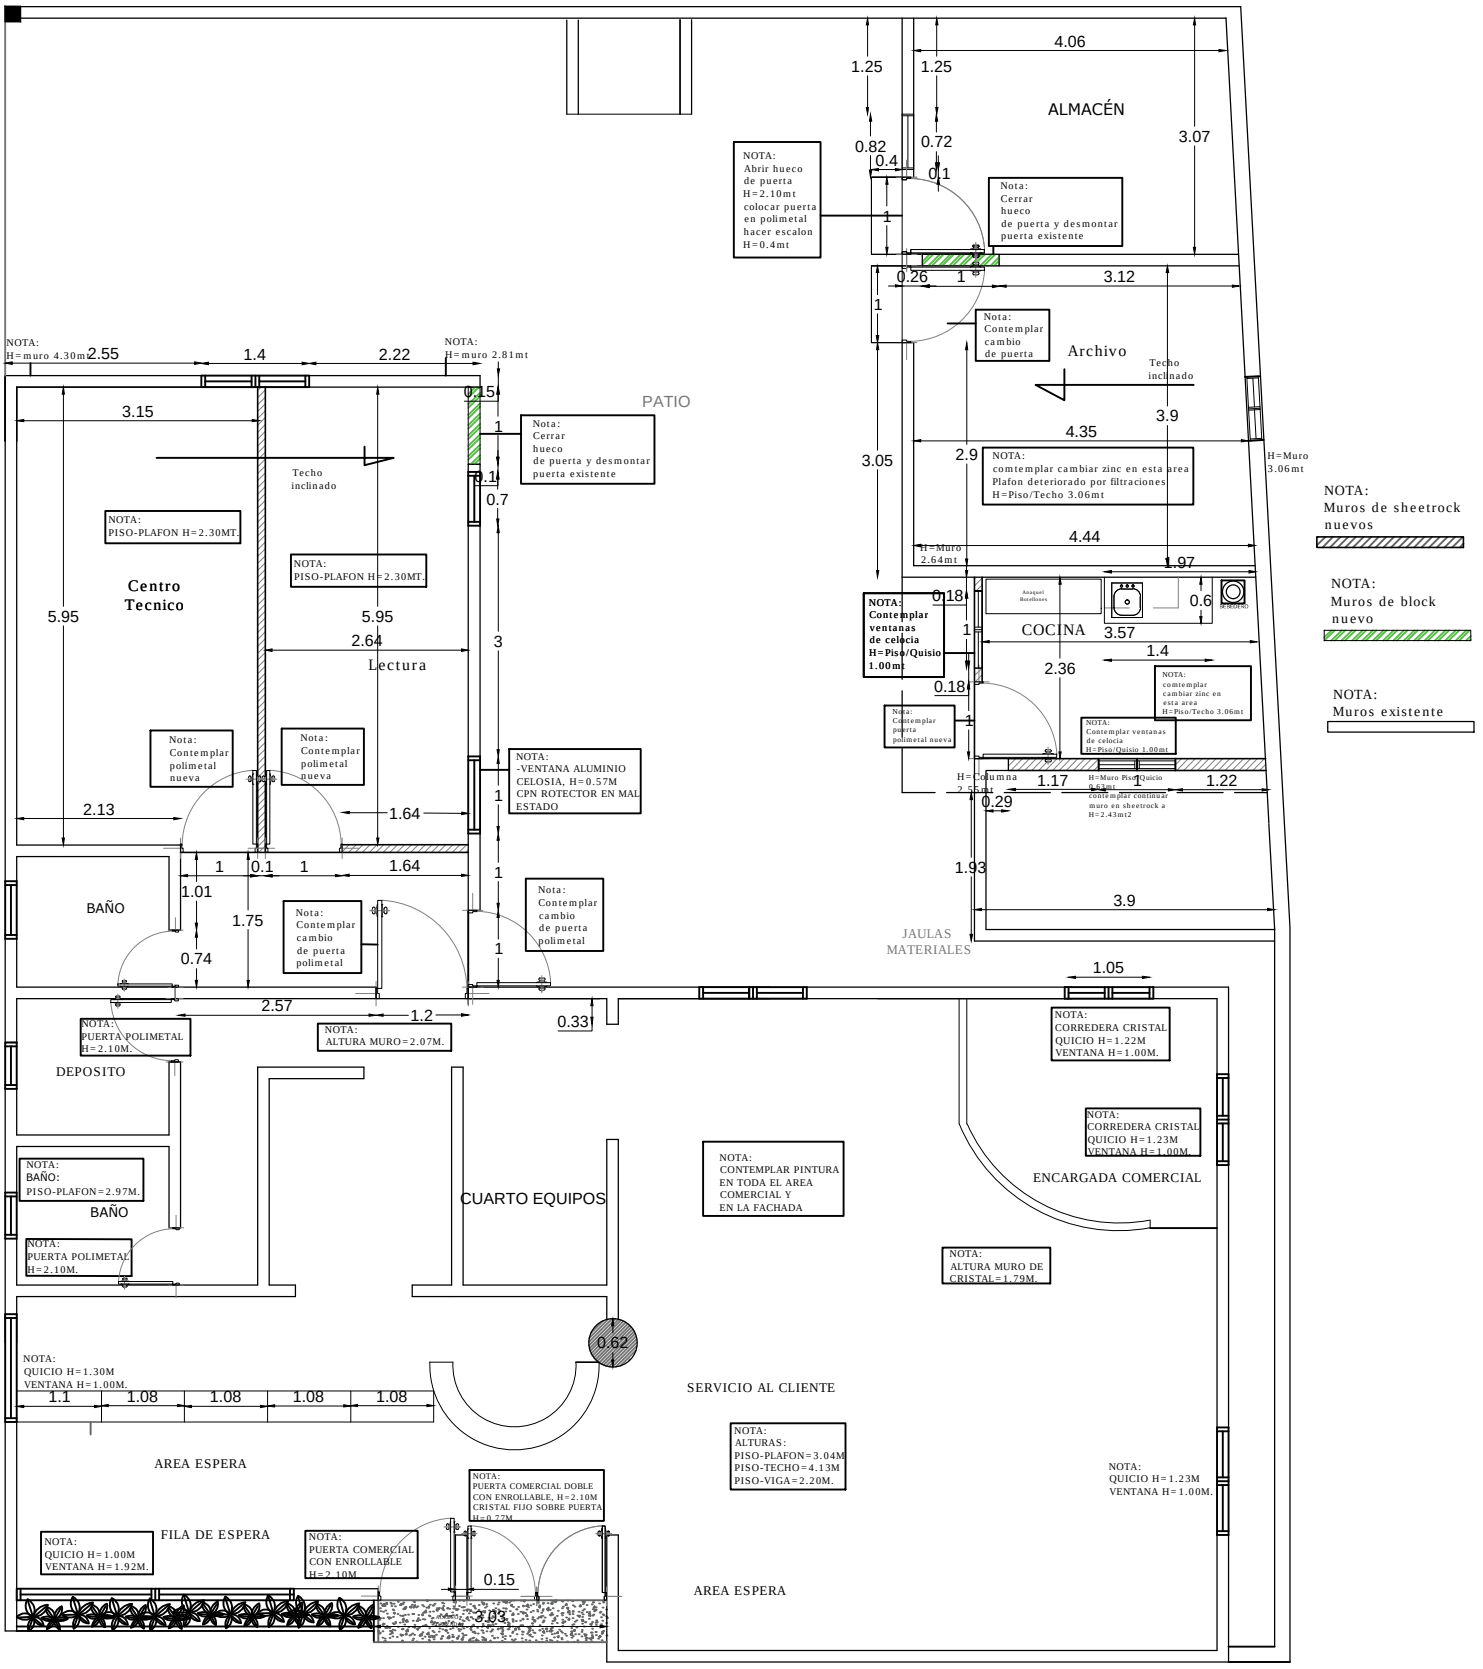

PROYECTO: OC BELLER	**PLANTA ARQUITECTONICA DIMENSIONADA**	
UBICACION: Sector Pto Pta	**NO. DE PLANO:** OC BELLER	
DISEÑO Y PLANIFICACION: GSSGG	**ESCALA:** N/A	**P.04**