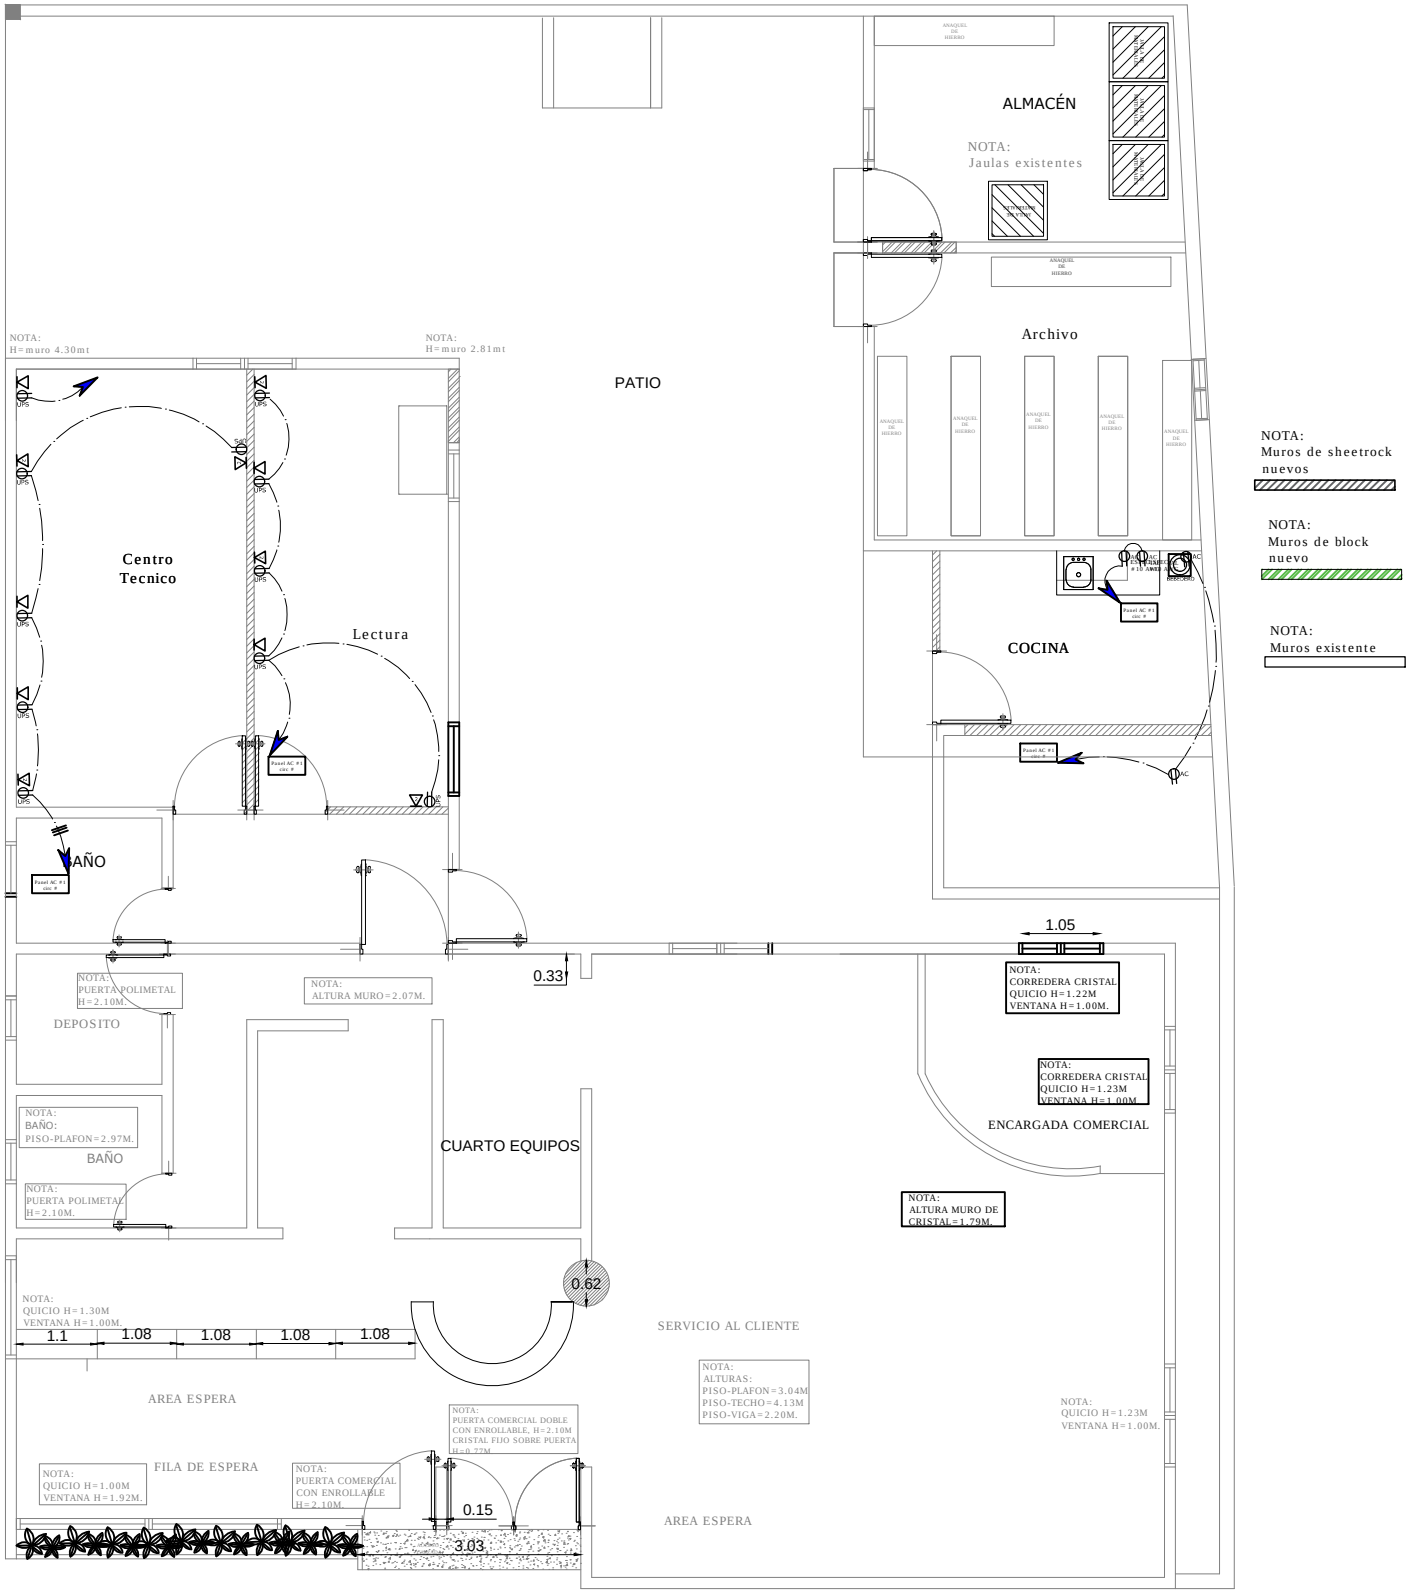

PLANTA ARQUITECTONICA.

DISEÑOS TOMACORRIENTES Y DATA .

PROYECTO: OC BELLER	**PLANTA TOMACORRIENTES Y DATA**	edenorte
UBICACION: Sector Pto Pta	**NO. DE PLANO:** OC BELLER	
DISEÑO Y PLANIFICACION: GSSGG	**ESCALA:** N/A	**P.07**