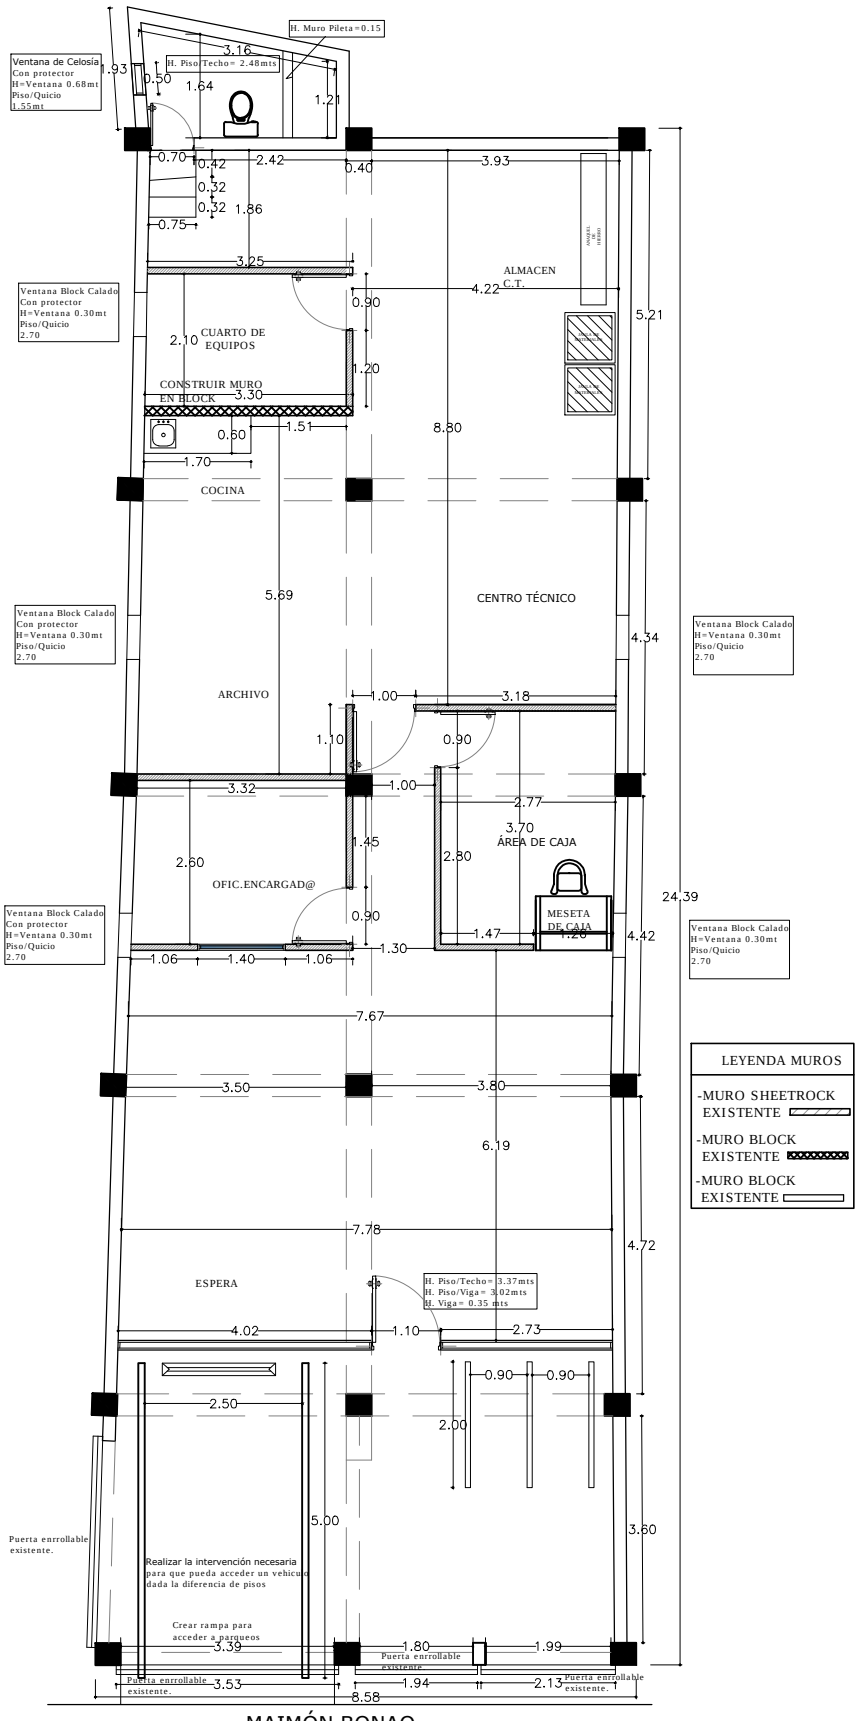

MAIMÓN BONAO
PLANTA ARQ. DIMENSIONADA

PROYECTO: Maimón Bonao	PLANTA ARQ. DIMENSIONADA ACTUAL	
UBICACION: Sector LA VEGA	NO. DE PLANO: Maimón Bonao	
DISEÑO Y PLANIFICACION: GSSGG	**ESCALA:** N/A	**P.03**