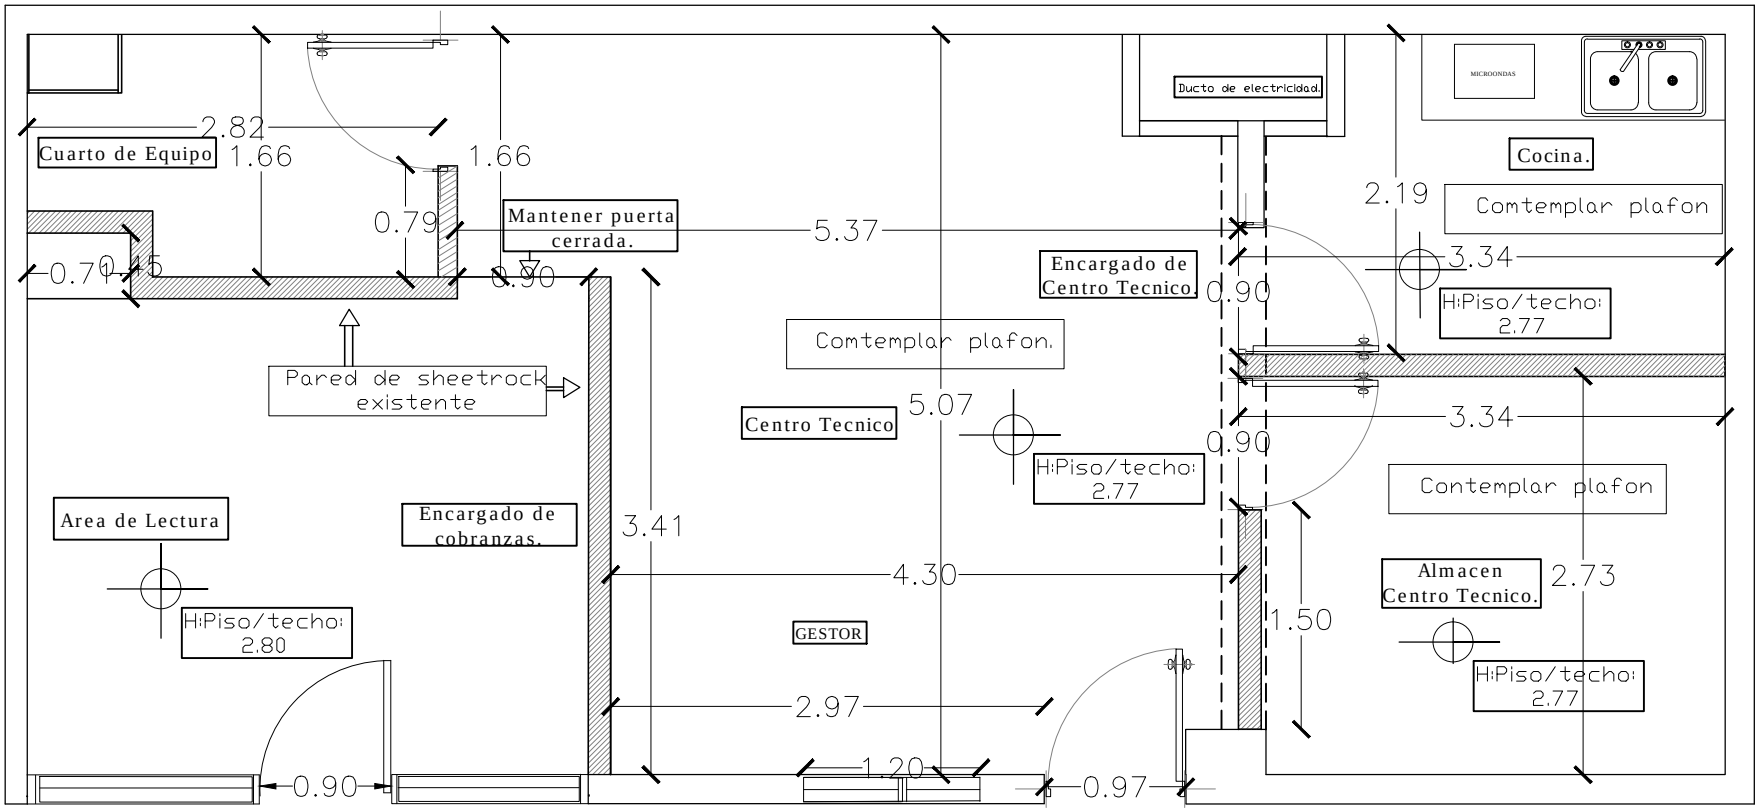

PROYECTO: CT 2131

UBICACION: Sector SANTIAGO

DISEÑO Y PLANIFICACION: GSSGG

PLANTA ARQUITECTONICA DIMENSIONADA

NO. DE PLANO: CT 2131

ESCALA: N/A

P.03