


Plano # 14

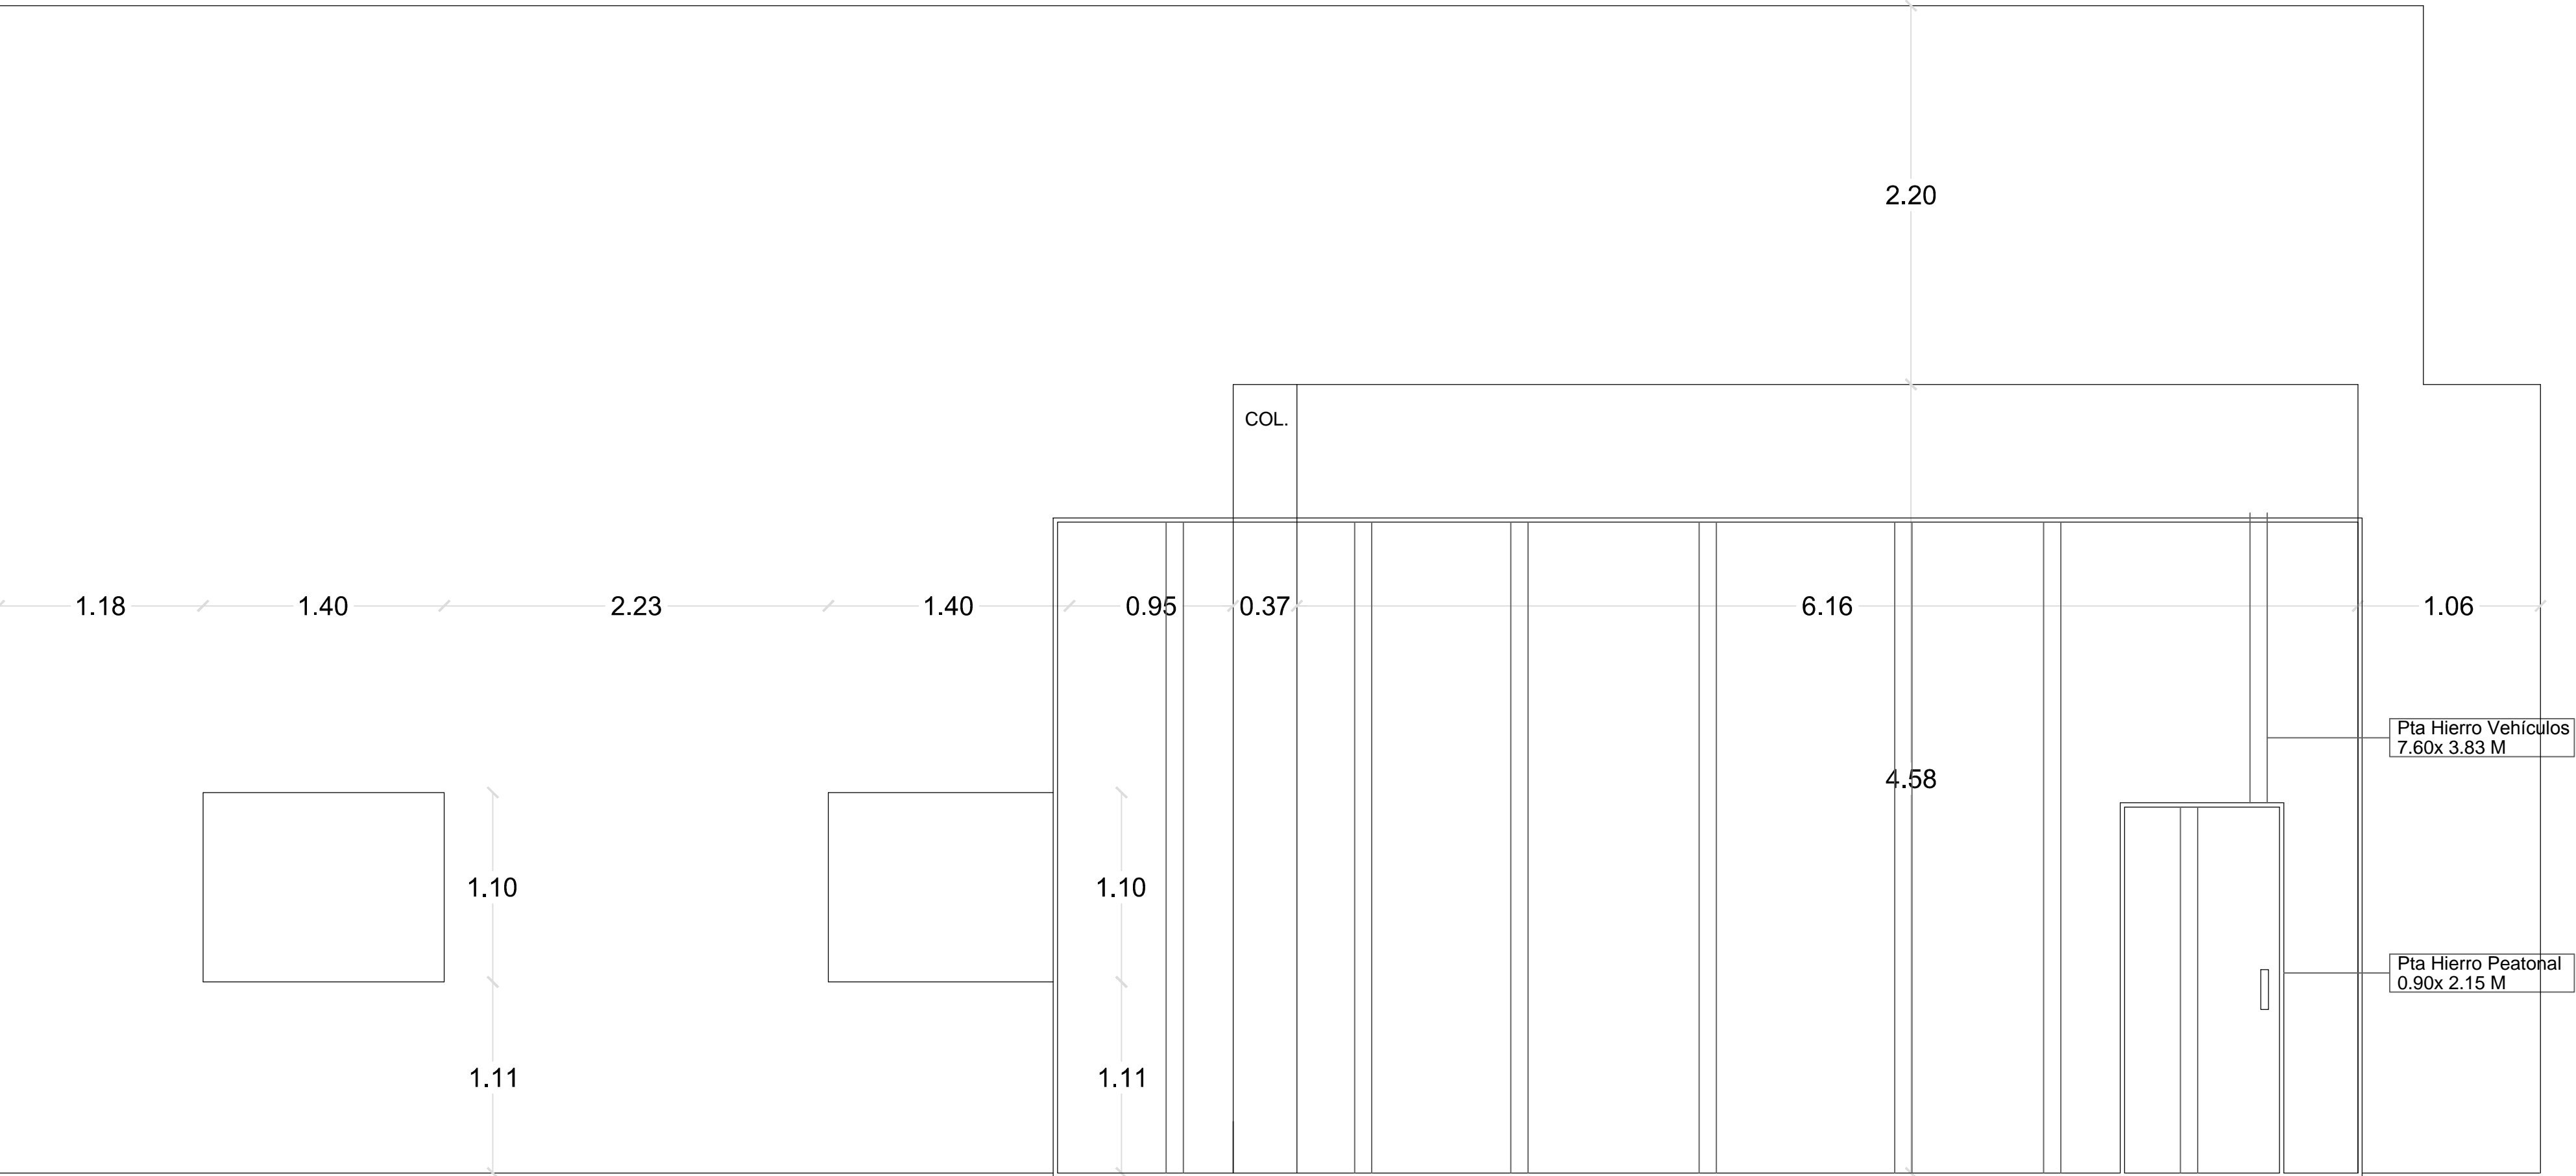

ELEVACIÓN FRONTAL EXTERIOR ALMACÉN
EDIFICIO MODELO PUERTO PLATA

ELEVACION FRONTAL EXTERIOR ALMACEN		
NO. DE PLANO: EDIFICIO MODELO PUERTO PLATA		
ESCALA: N/A		
P. 14		