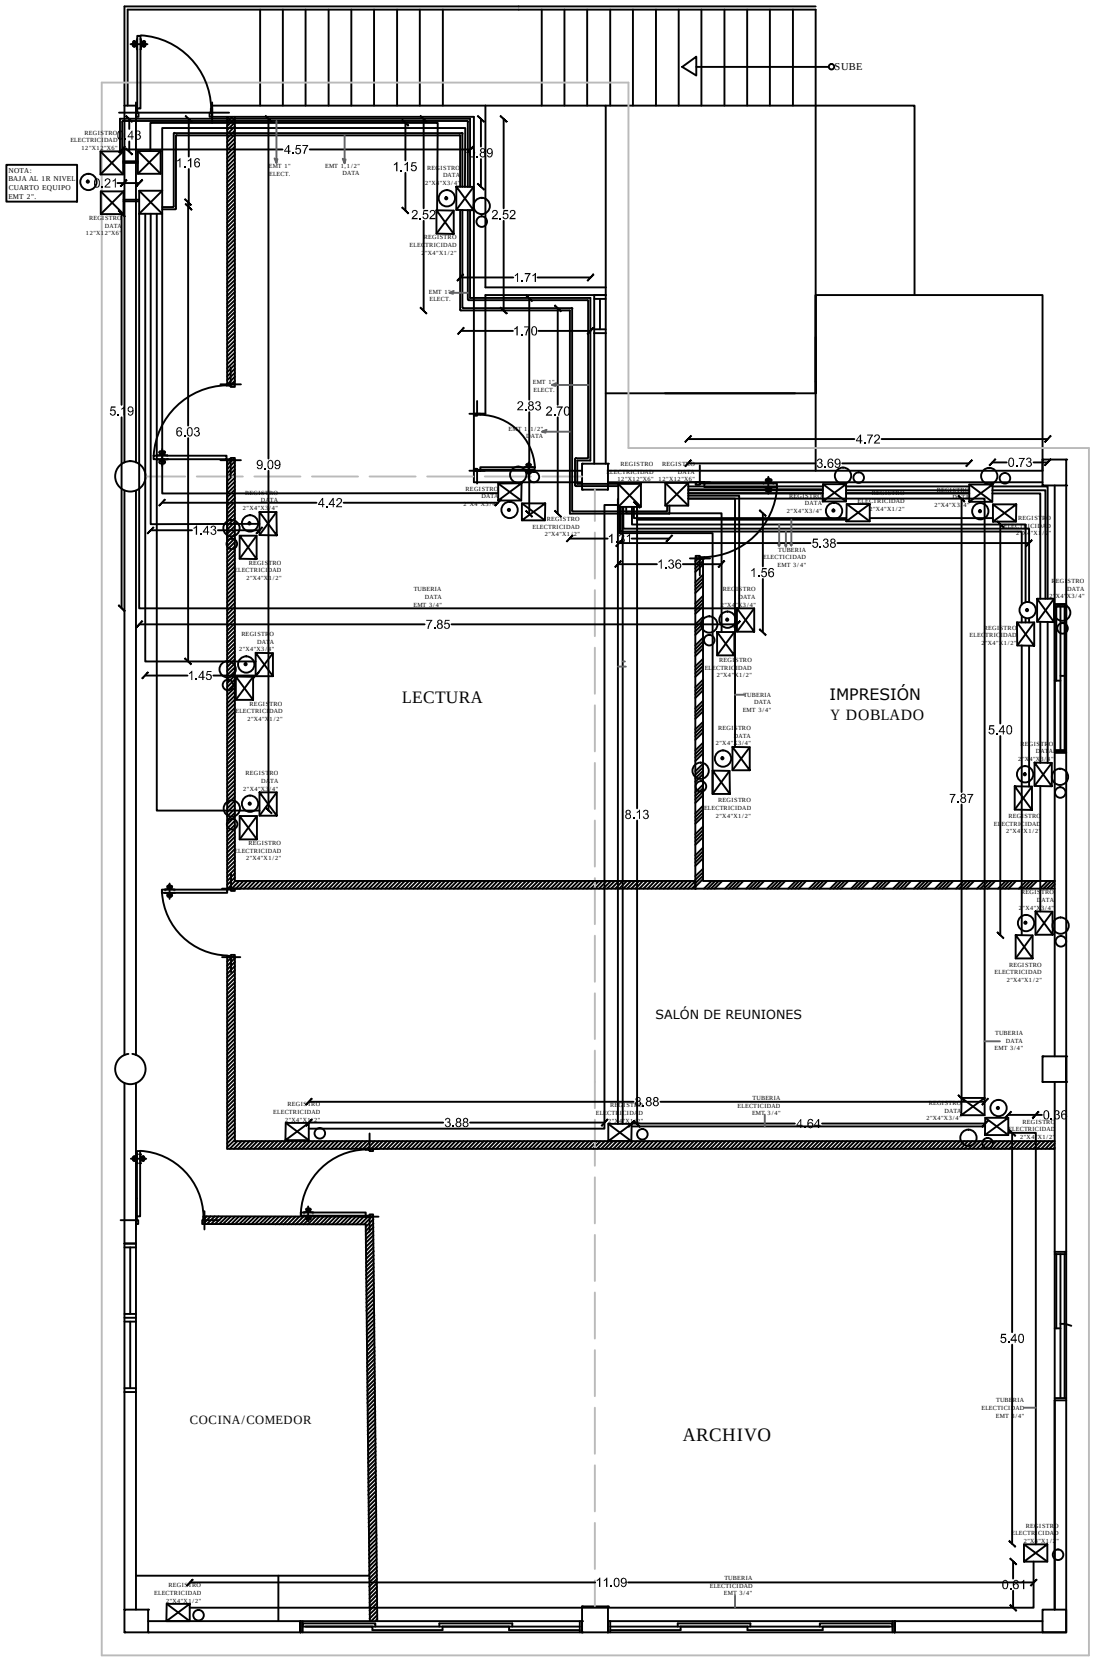

edenorte

OOCC LA VEGA 1
PLANTA DE REGISTROS
SEGUNDO NIVEL

.

PROYECTO: Adecuación OOCC La Vega I	PLANTA DE REGISTROS SEGUNDO NIVEL	
UBICACION: Sector La Vega	No. de Plano: OOCC-LAVEGAI-26	
DISEÑO Y PLANIFICACION: GSSGG	**Escala:** N/A	**P. 26**