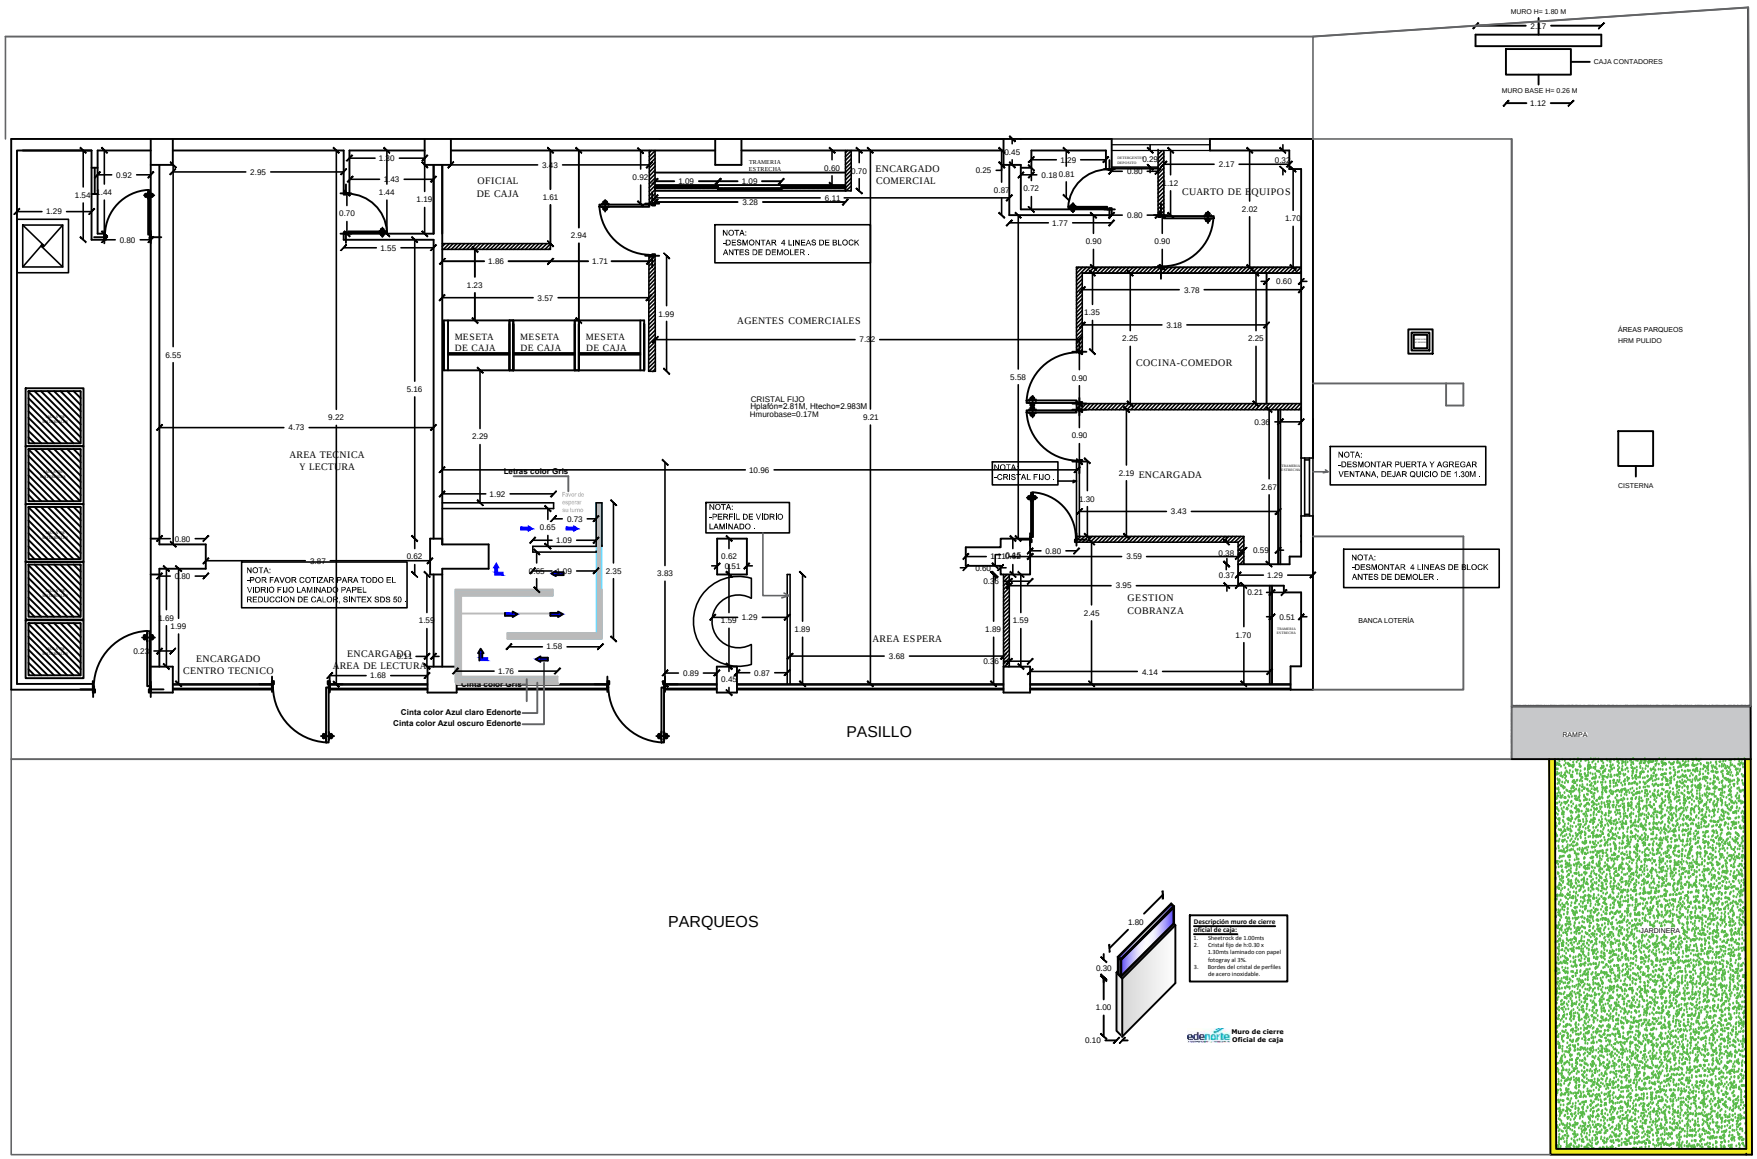

edenorte

JACAGUA
Planta Arquitectónica Dimensionada

PROYECTO: OOCC JACAGUA

UBICACION: Sector SANTIAGO

DISEÑO Y PLANIFICACION: GSSGG

PLANTA ARQUITECTONICA ACTUAL DIMENSIONADA

No. DE PLANO: OOCC-JACAGUA-00

ESCALA: N/A

P.O