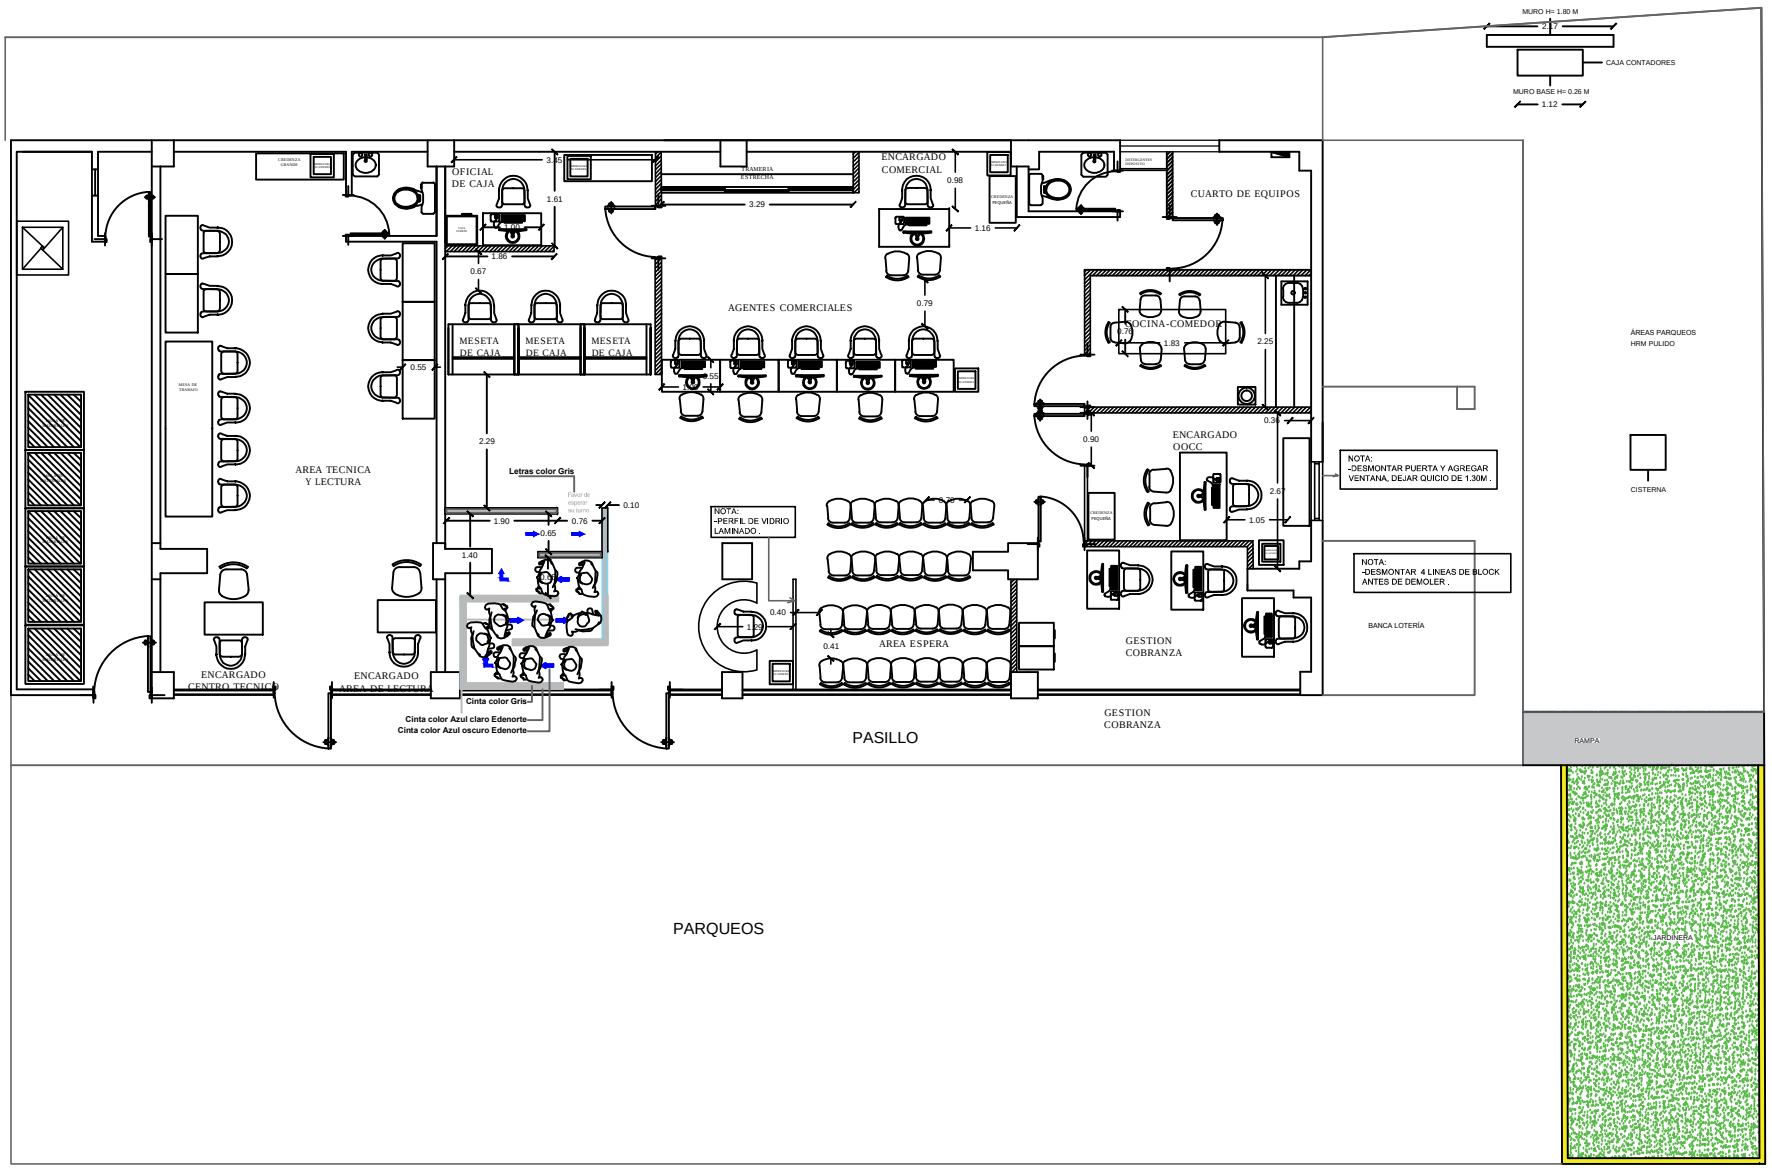

edenorte

JACAGUA
Planta Arquitectónica Amueblada

PROYECTO: OOCC JACAGUA

UBICACION: Sector SANTIAGO

DISEÑO Y PLANIFICACION: GSSGG

PLANTA ARQUITECTONICA AMUEBLADA

No. DE PLANO: OOCC-JACAGUA-01

ESCALA: N/A

P.1