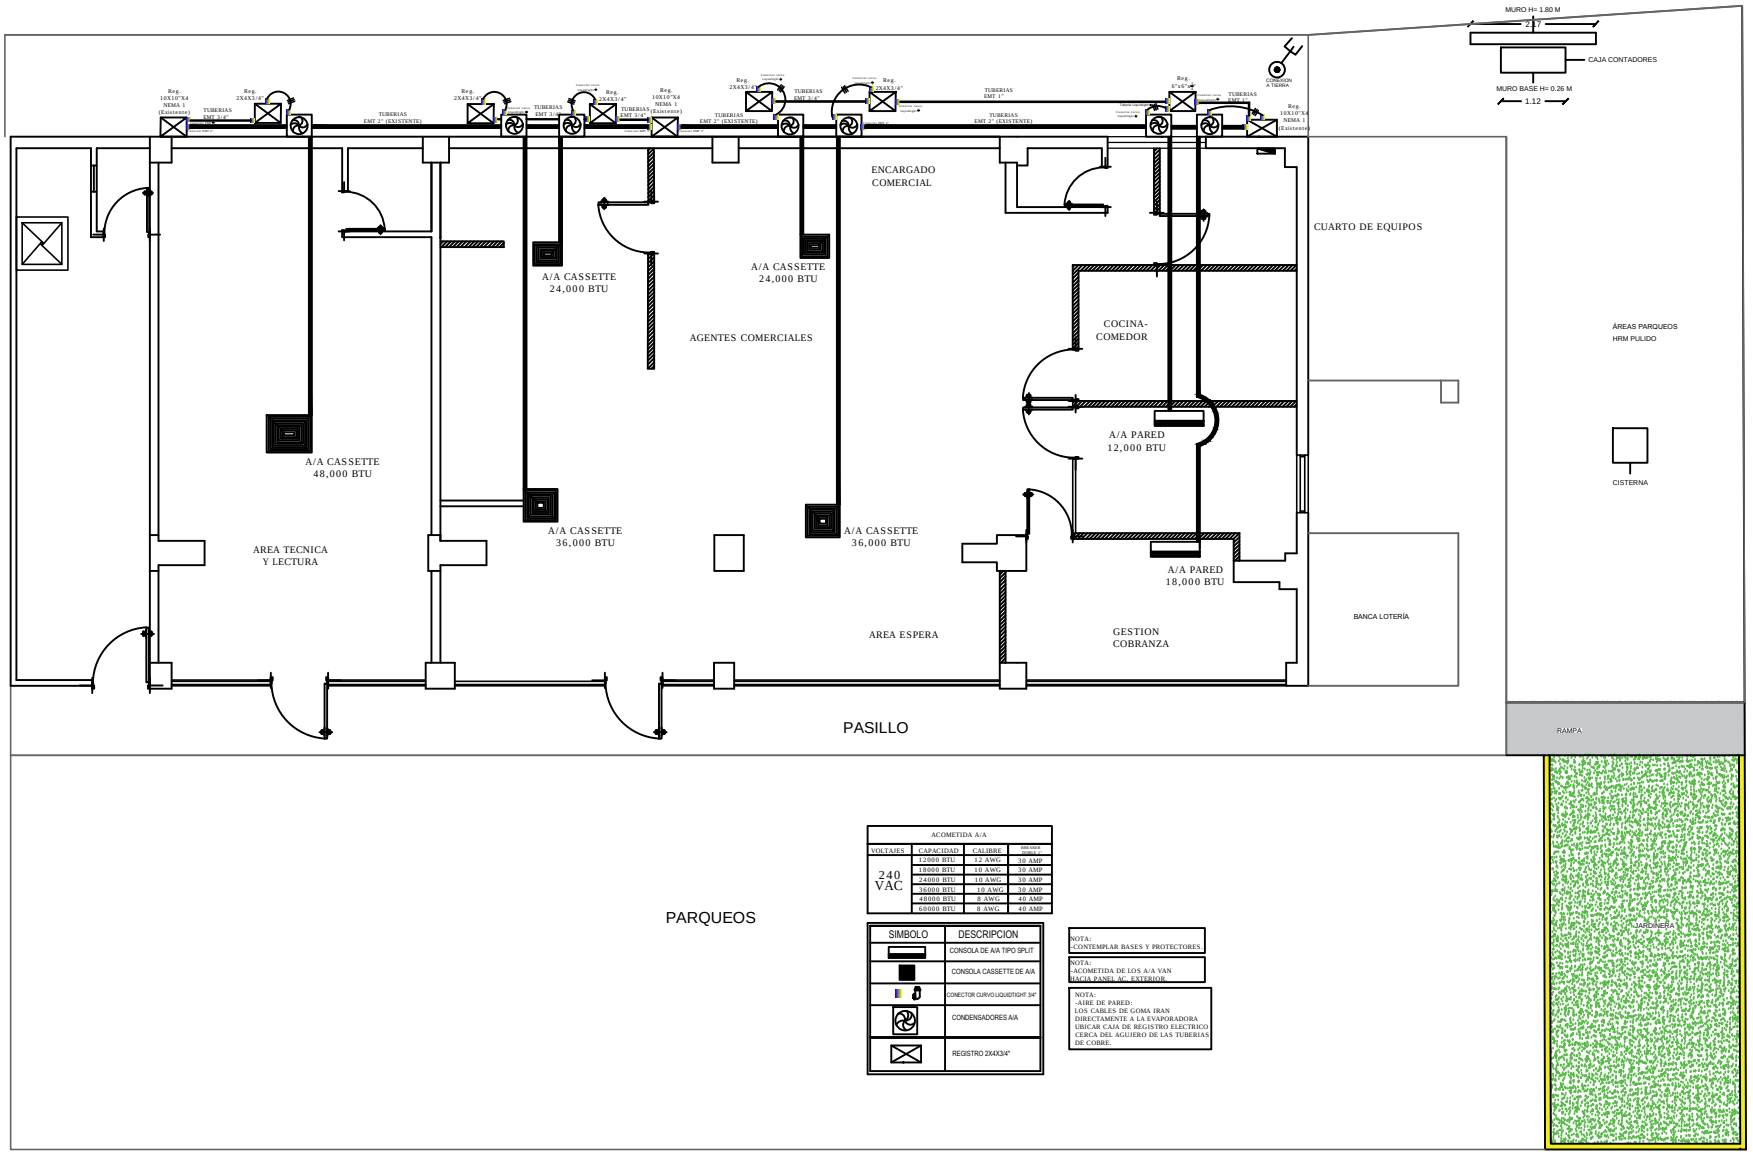

ACOMETIDA A/A			
VOLTAJES	CAPACIDAD	CALIBRE	BREAKER
240 VAC	12000 BTU	12 AWG	30 AMP
	18000 BTU	10 AWG	30 AMP
	24000 BTU	10 AWG	30 AMP
	36000 BTU	10 AWG	30 AMP
	48000 BTU	8 AWG	40 AMP
	60000 BTU	8 AWG	40 AMP

SIMBOLO	DESCRIPCION
	CONSOLA DE A/A TIPO SPLIT
	CONSOLA CASSETTE DE A/A
	CONECTOR CURVO LIQUIDTIGHT 3/4"
	CONDENSADORES A/A
	REGISTRO 2X4X3/4"

NOTA:
-CONTEMPLAR BASES Y PROTECTORES.

NOTA:
-ACOMETIDA DE LOS A/A VAN HACIA PANEL AC. EXTERIOR.

NOTA:
-AIRE DE PARED:
LOS CABLES DE GOMA IRAN DIRECTAMENTE A LA EVAPORADORA.
UBICAR CAJA DE REGISTRO ELECTRICO CERCA DEL AGUJERO DE LAS TUBERIAS DE COBRE.

edenorte
Edenorte Dominicana s.a.

JACAGUA
Planta Aires Acondicionados

PROYECTO: OOCC JACAGUA

UBICACION: Sector SANTIAGO

DISEÑO Y PLANIFICACION: GSSGG

PLANTA DE AIRES ACONDICIONADOS

No. DE PLANO: OOCC-JACAGUA-03

ESCALA: N/A

P.3