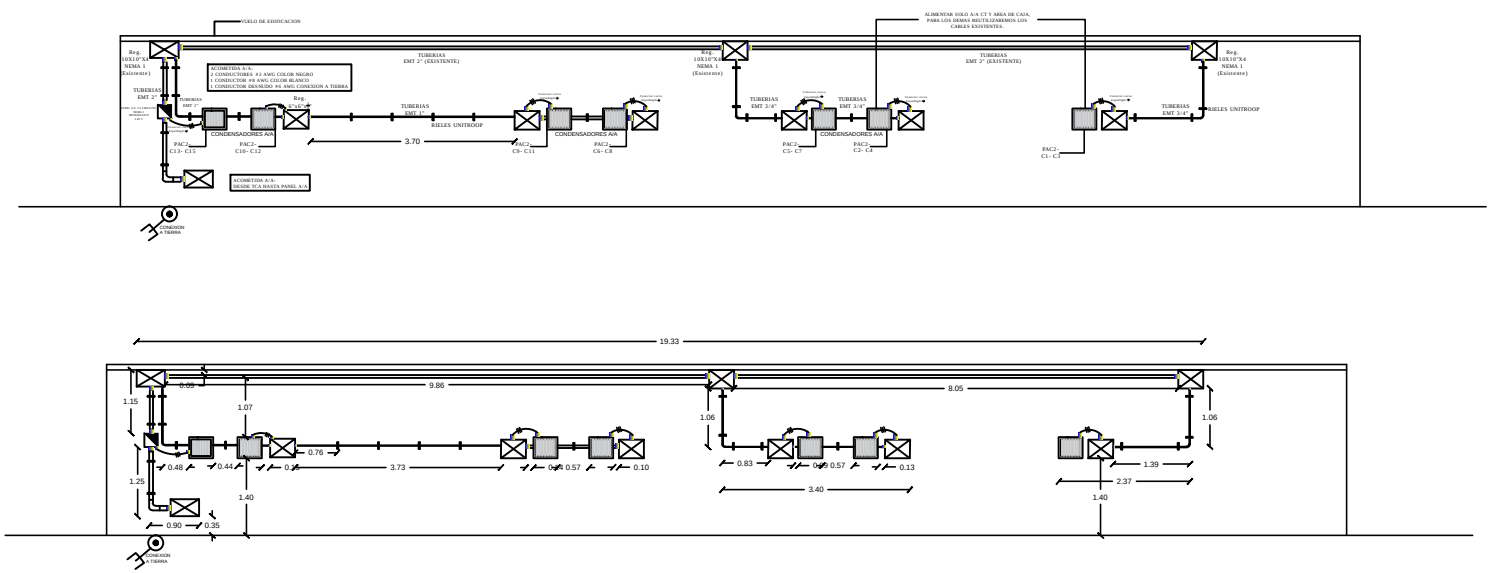

JACAGUA
Elevación Acometida A/A Dimensionada

ELEVACION ACOMETIDA DE AIRES

No. DE PLANO: OOCC-JACAGUA-05

ESCALA: N/A

P.5

PROYECTO: OOCC JACAGUA

UBICACION: Sector SANTIAGO

DISEÑO Y PLANIFICACION: GSSGG