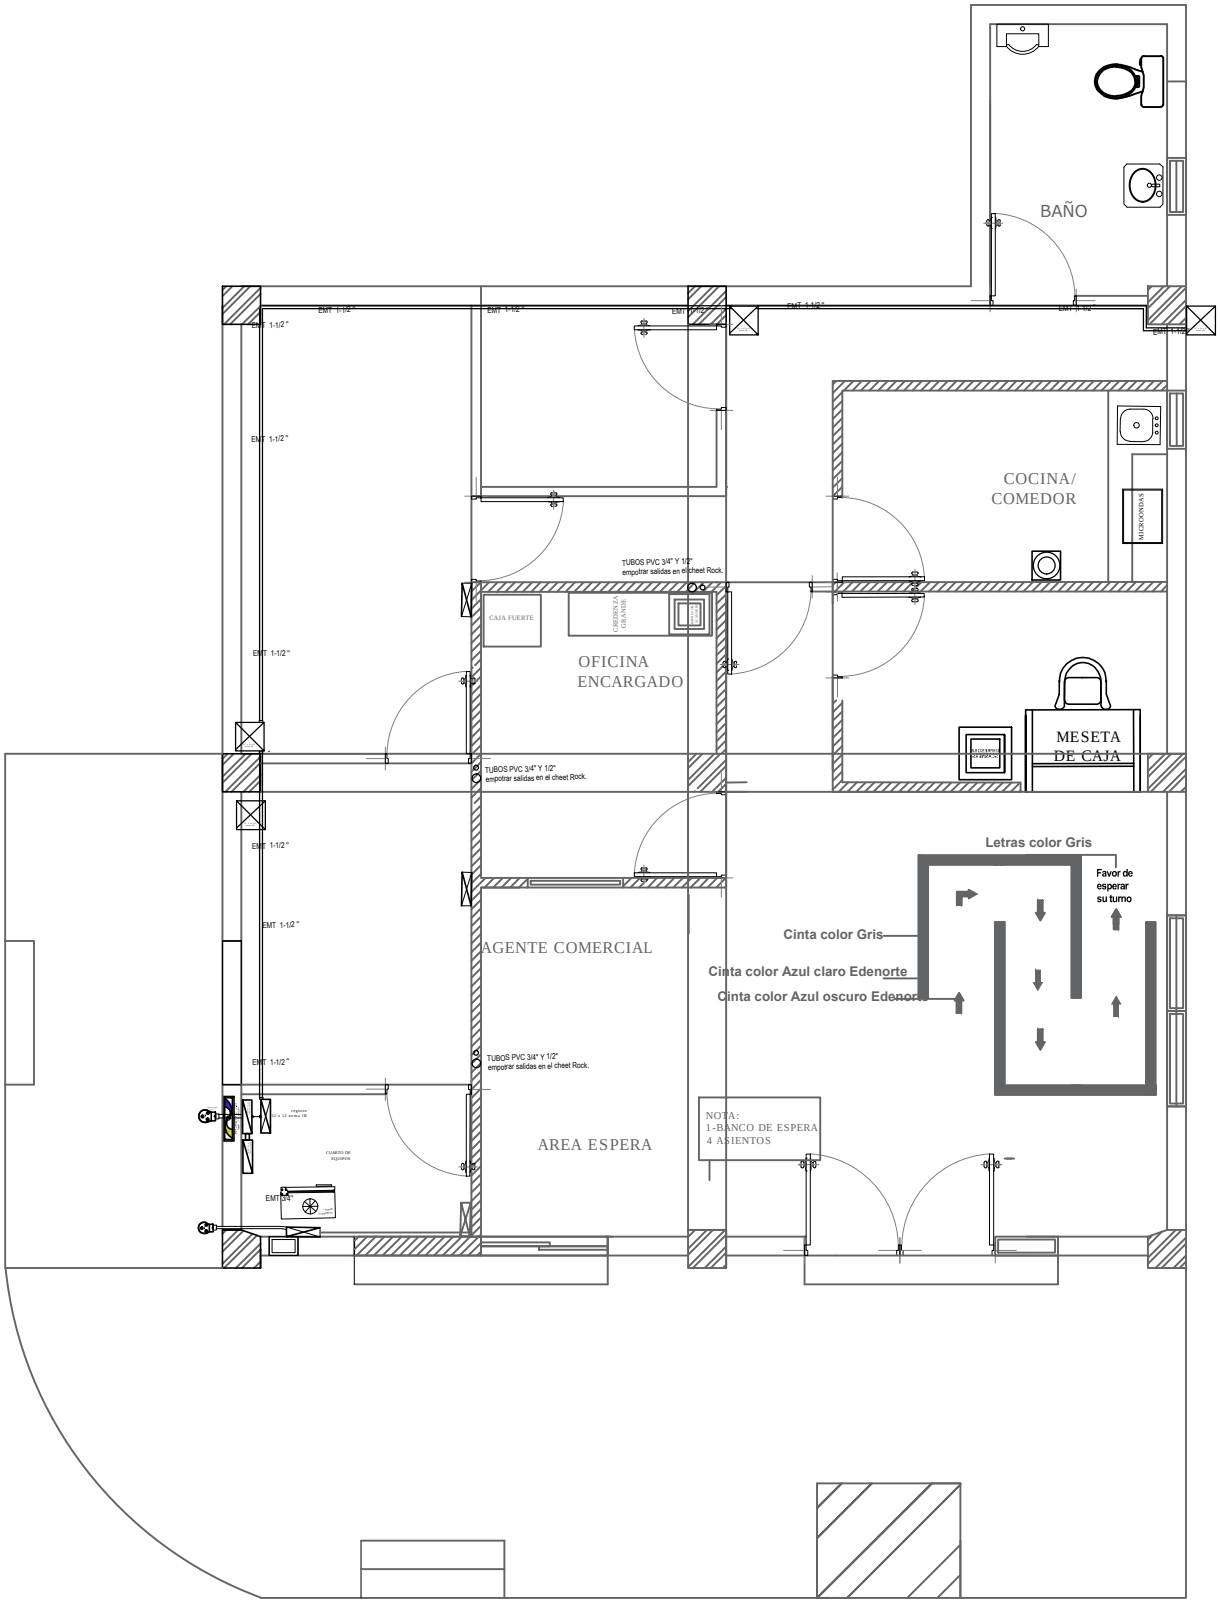

OOCC ARENOSO
PLANTA ACOMETIDA PRINCIPAL

PROYECTO: OC ARENOSO (2462)	PLANTA ACOMETIDA PRINCIPAL	
UBICACION: Sector SAN FCO	NO. DE PLANO: OC ARENOSO (2462)	
DISEÑO Y PLANIFICACION: GSSGG	**ESCALA:** N/A	**P.04**