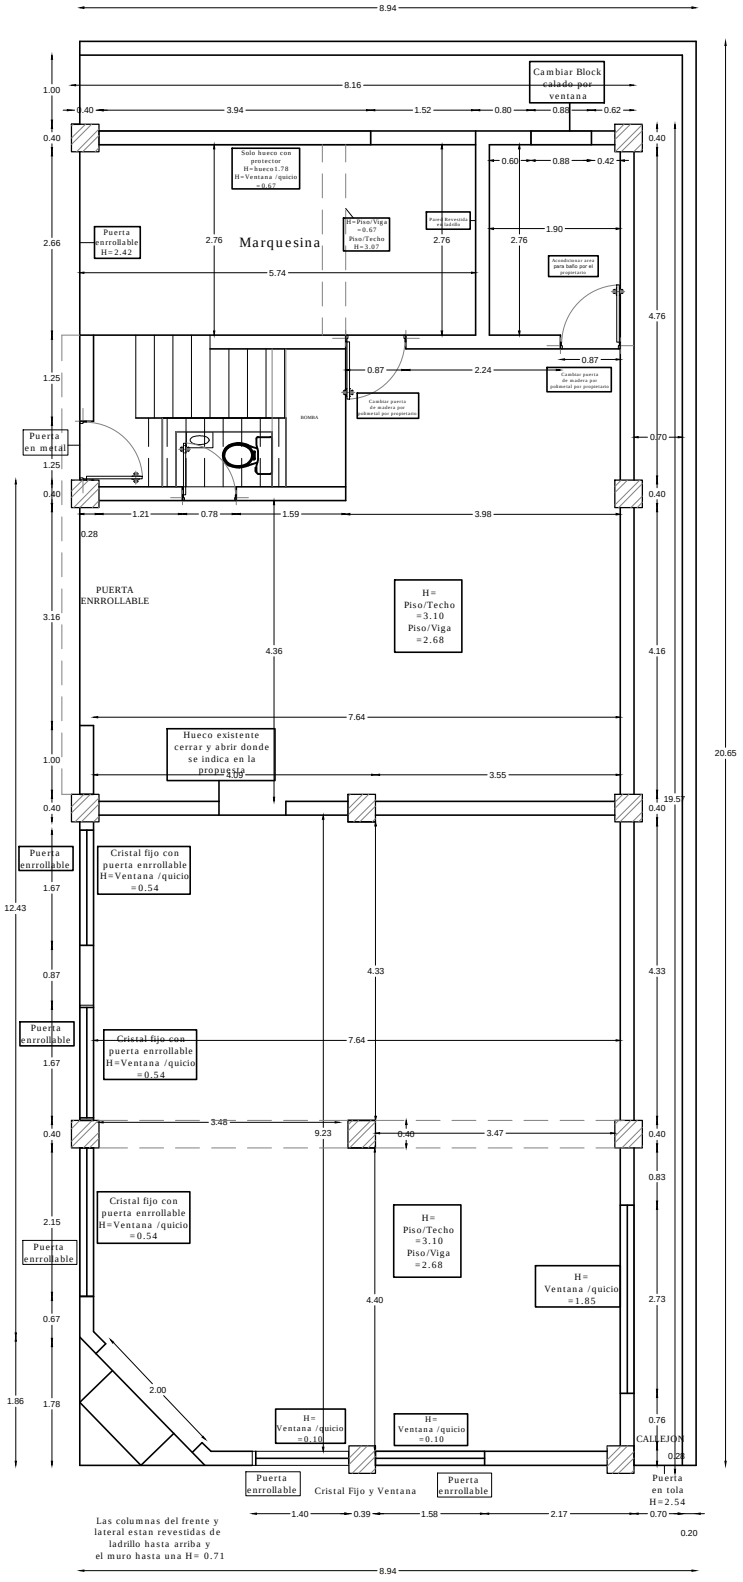

edenorte

OC CASTILLO
PLANTA ACTUAL DIMENSIONADA
1er NIVEL

PROYECTO: OC CASTILLO	**PLANTA DIMENSIONADA ACTUAL**	
UBICACION: Sector SAN FRANCISCO	**NO. DE PLANO:** OC CASTILLO	
DISEÑO Y PLANIFICACION: GSSGG	**ESCALA:** N/A	**P. 1**

edenorte