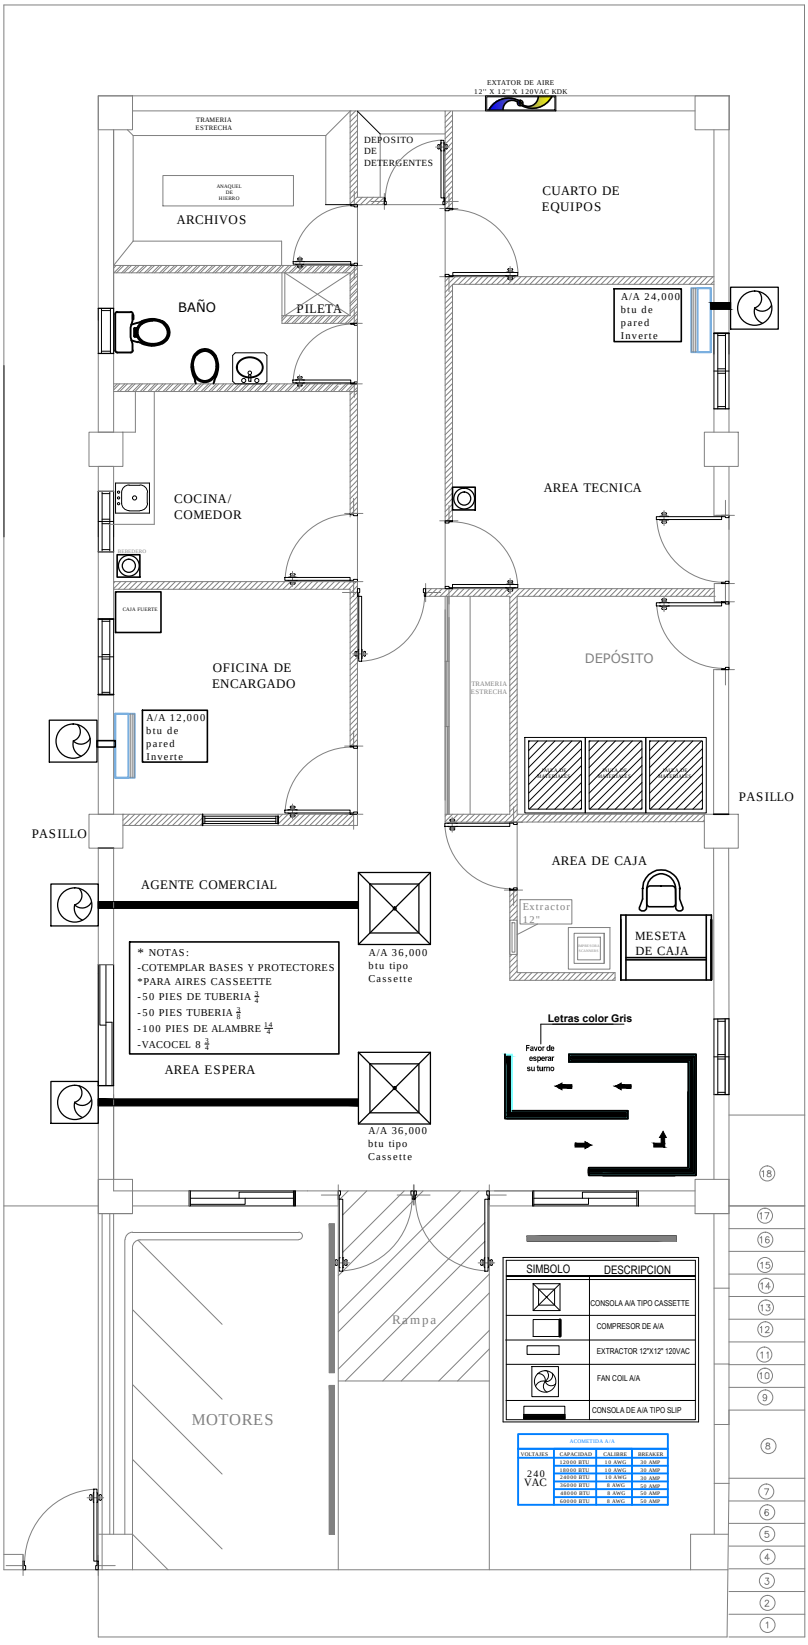

8.31

OOCC CAYETANO GERMOSEN

PLANTA AIRES ACONDICIONADOS

PROYECTO: CAYETANO GERMOSEN	PLANTA AIRES ACONDICIONADOS	
UBICACION: Sector LA VEGA	NO. DE PLANO: CAYETANO GERMOSEN	
DISEÑO Y PLANIFICACION: GSSGG	**ESCALA:** N/A	P.11