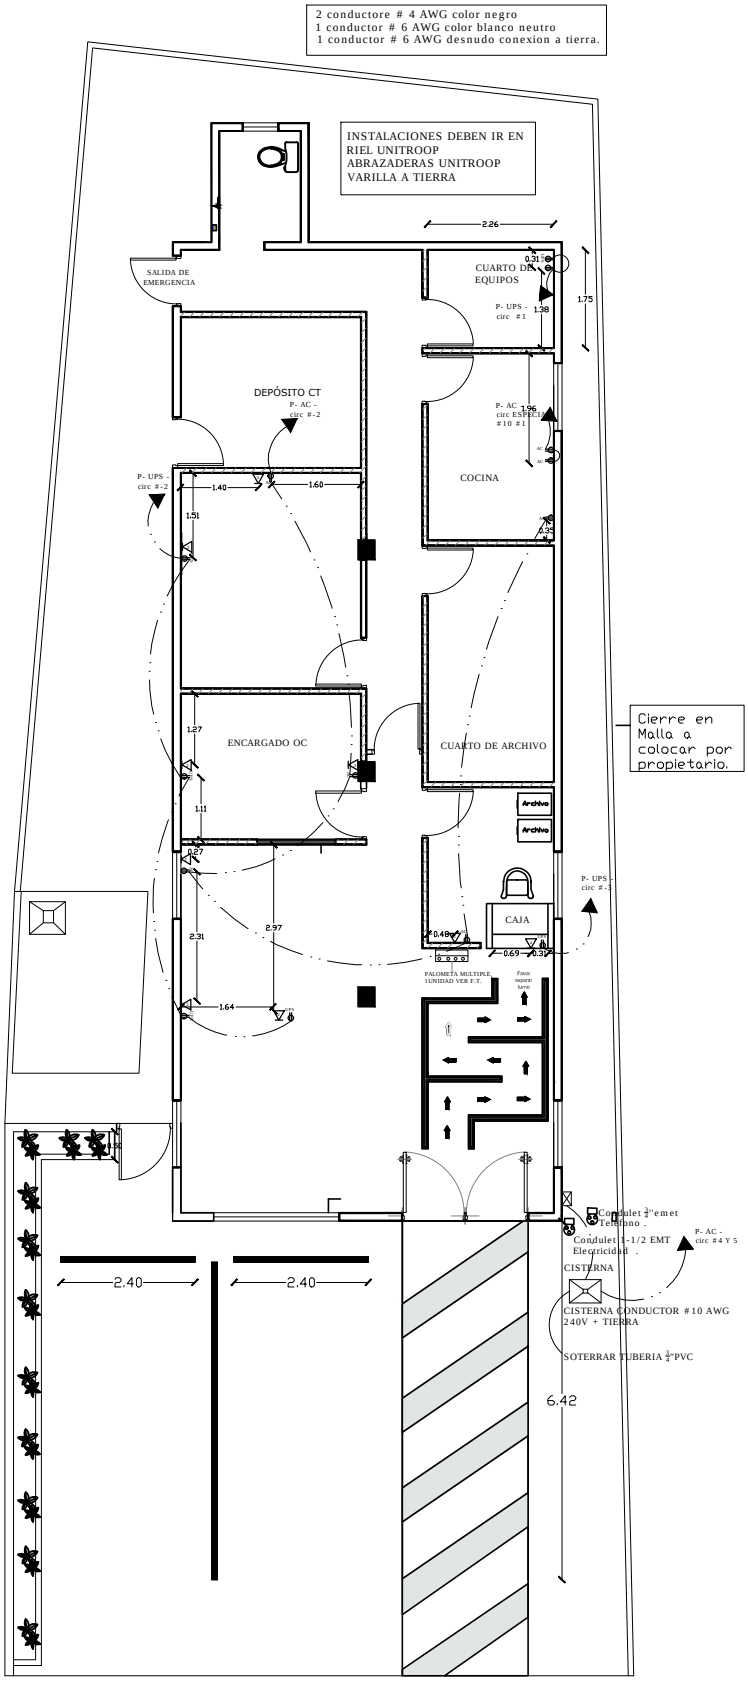


CUTUPU
PLANTA TOMA CORRIENTES Y DATA

| | | |
|---|---|---|
| **PROYECTO:** CUTUPU | PLANTA TOMACORRIENTE Y DATA | |
| **UBICACION:** Sector LA VEGA | NO. DE PLANO: CUTUPU | |
| **DISEÑO Y PLANIFICACION:** GSSGG | **ESCALA:** N/A | P.5 |