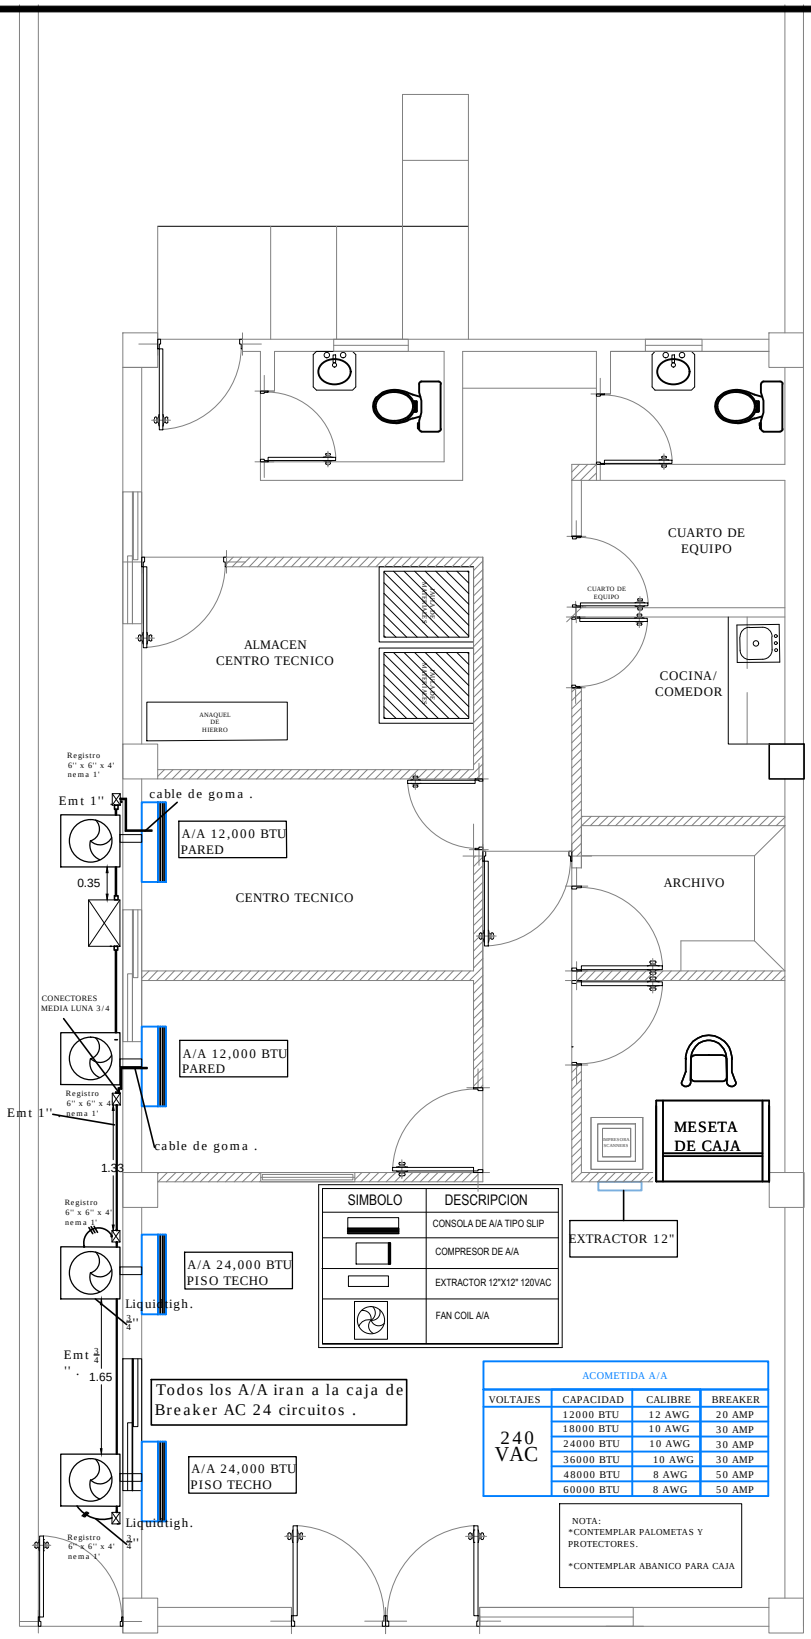

OOCC LOMA DE CABRERA .

PLANTA ACOMETIDA AIRE ACONDICIONADO

PROYECTO: OC LOMA DE CABRERA	PLANTA ACOMETIDA AIRE ACONDICIONADO	
UBICACION: Sector MAO	NO. DE PLANO: OC LOMA DE CABRERA	
DISEÑO Y PLANIFICACION: GSSGG	**ESCALA:** N/A	P.11