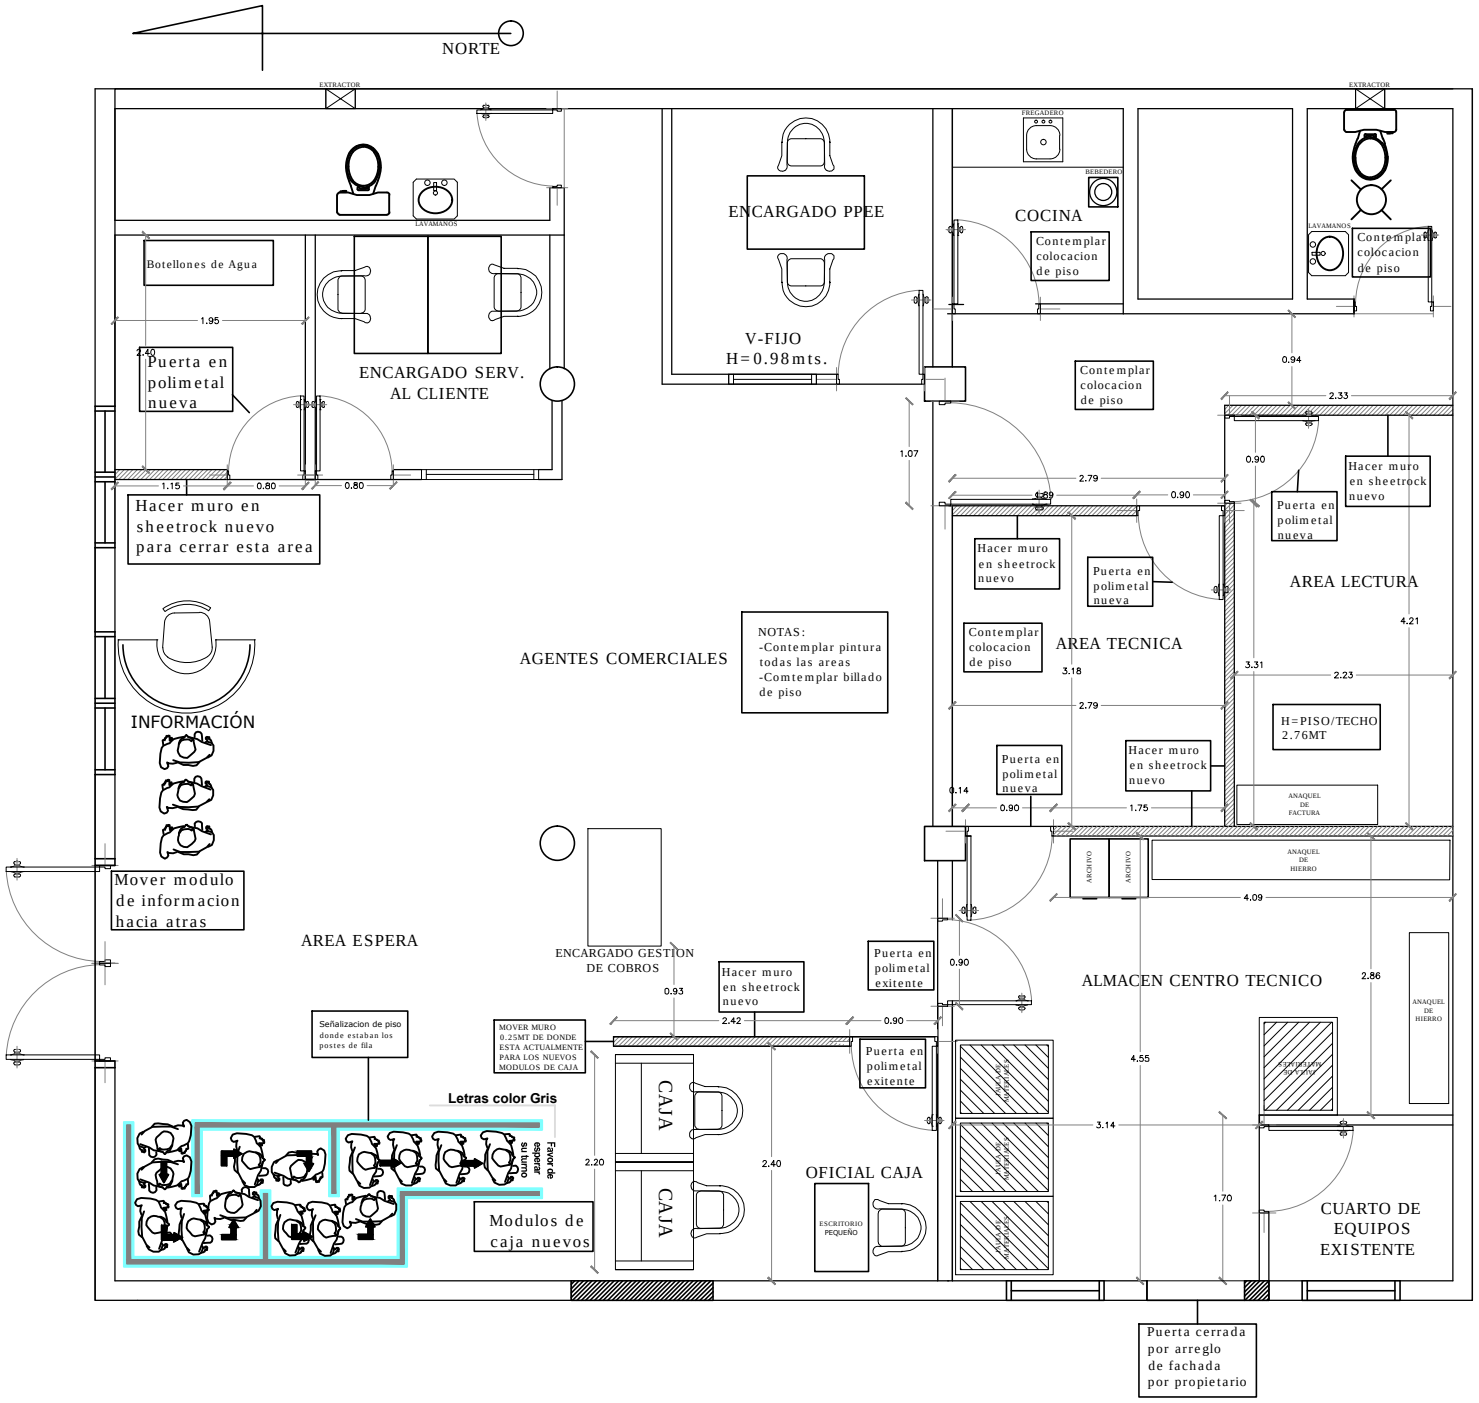

OC TAMBORIL
PLANTA DIMENSIONADA

PROYECTO: CT OC TAMBORIL	**PLANTA ARQUITECTONICA DIMENSIONADA**	
UBICACION: Sector SANTIAGO	**NO. DE PLANO:** CT OC TAMBORIL	
DISEÑO Y PLANIFICACION: GSSGG	**ESCALA:** N/A	**P.3**