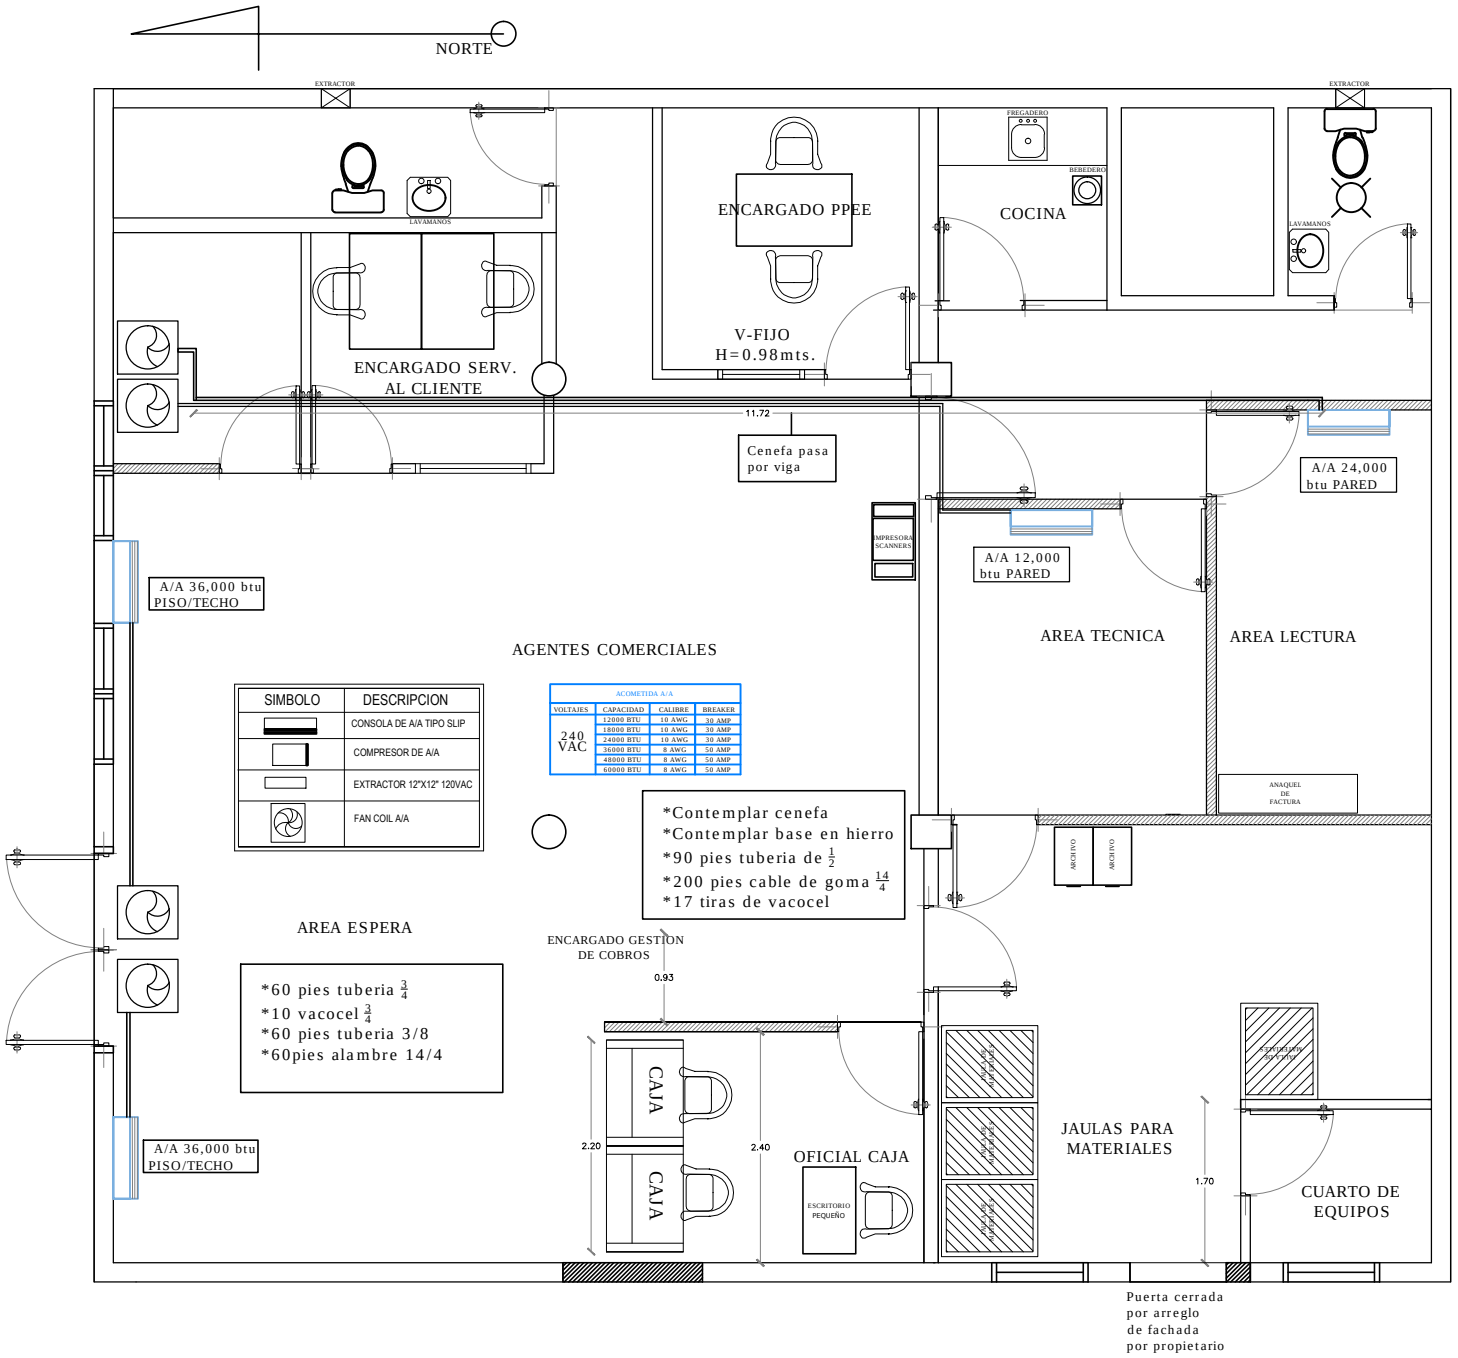

OC TAMBORIL
PLANTA AIRE ACONDICIONADO

PROYECTO: OC TAMBORIL	PLANTA AIRE ACONDICIONADO	
UBICACION: Sector SANTIAGO	NO. DE PLANO: CT OC TAMBORIL	
DISEÑO Y PLANIFICACION: GSSGG	**ESCALA:** N/A	**P.6**