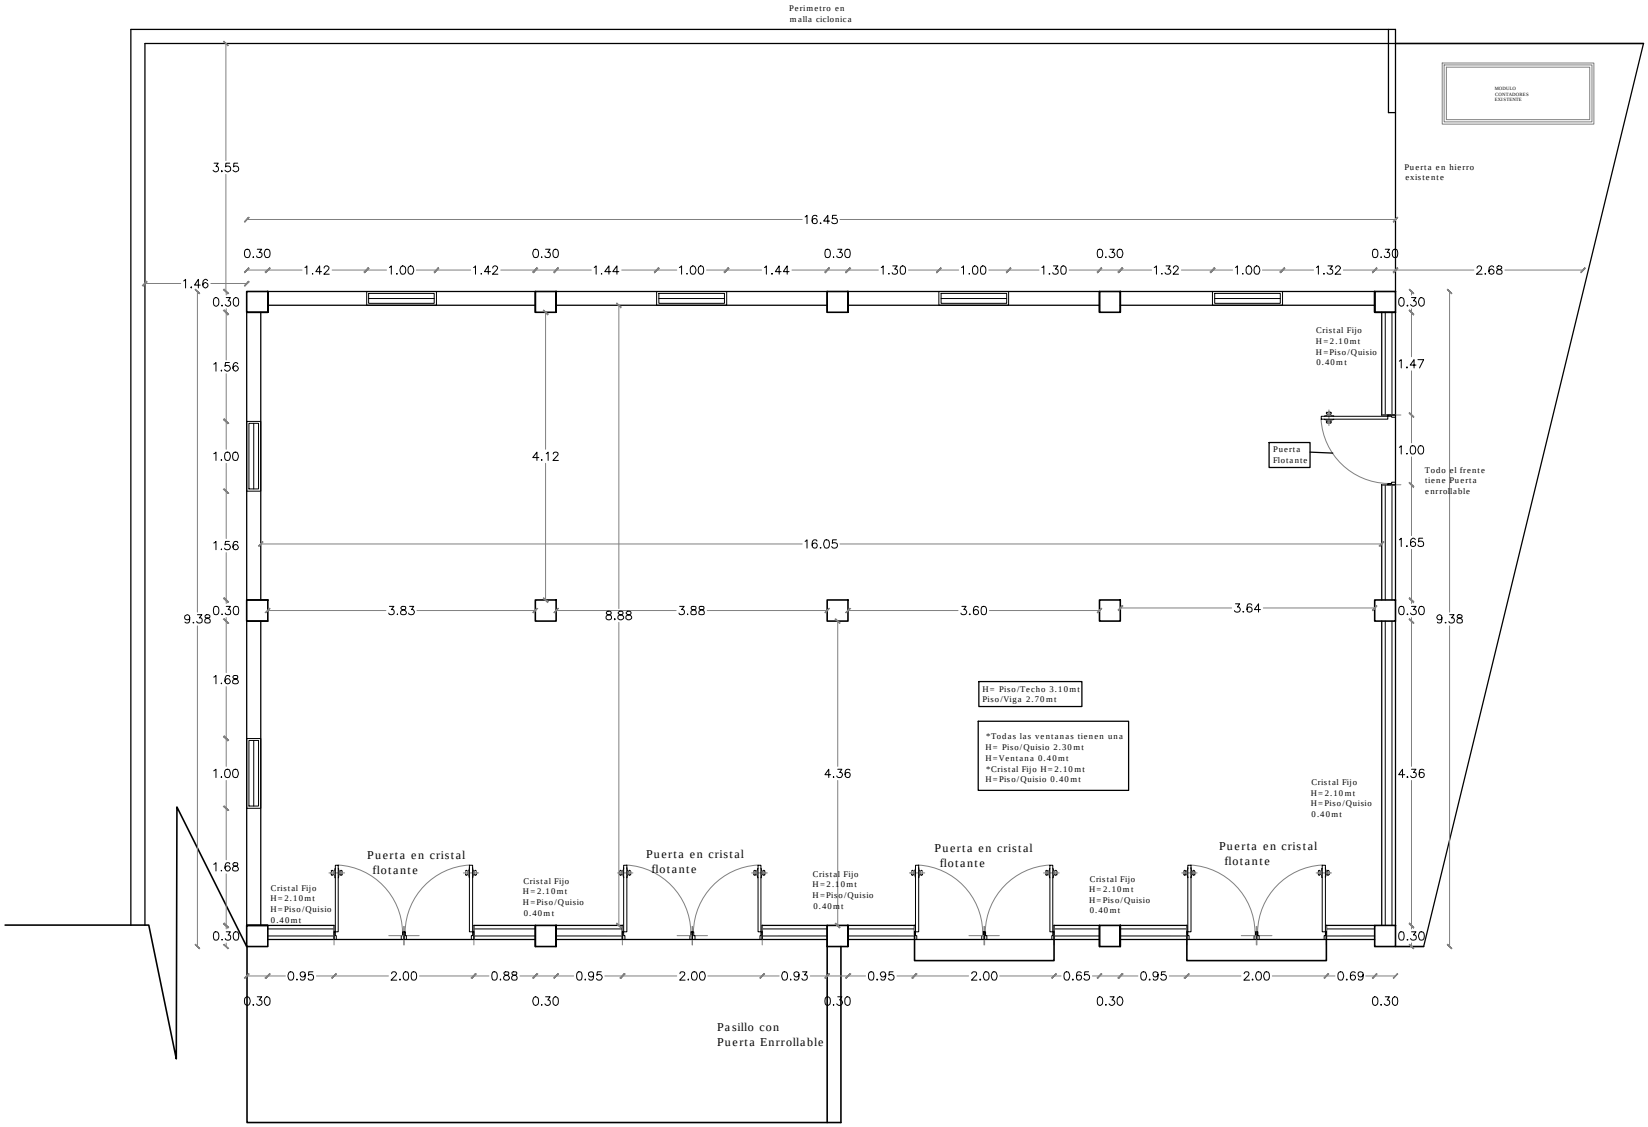


edenorte
Edenorte Dominicana s.a.

# OC EL HIGUERITO
# PLANTA ARQUITECTONICA ACTUAL

**PROYECTO:** PROPUESTA OC EL HIGUERITO

**UBICACION:** Sector LA VEGA

**DISEÑO Y PLANIFICACION:** GSSGG

PLANTA ARQUITECTONICA ACTUAL

NO. DE PLANO: OC EL HIGUERITO

ESCALA: N/A

P.01