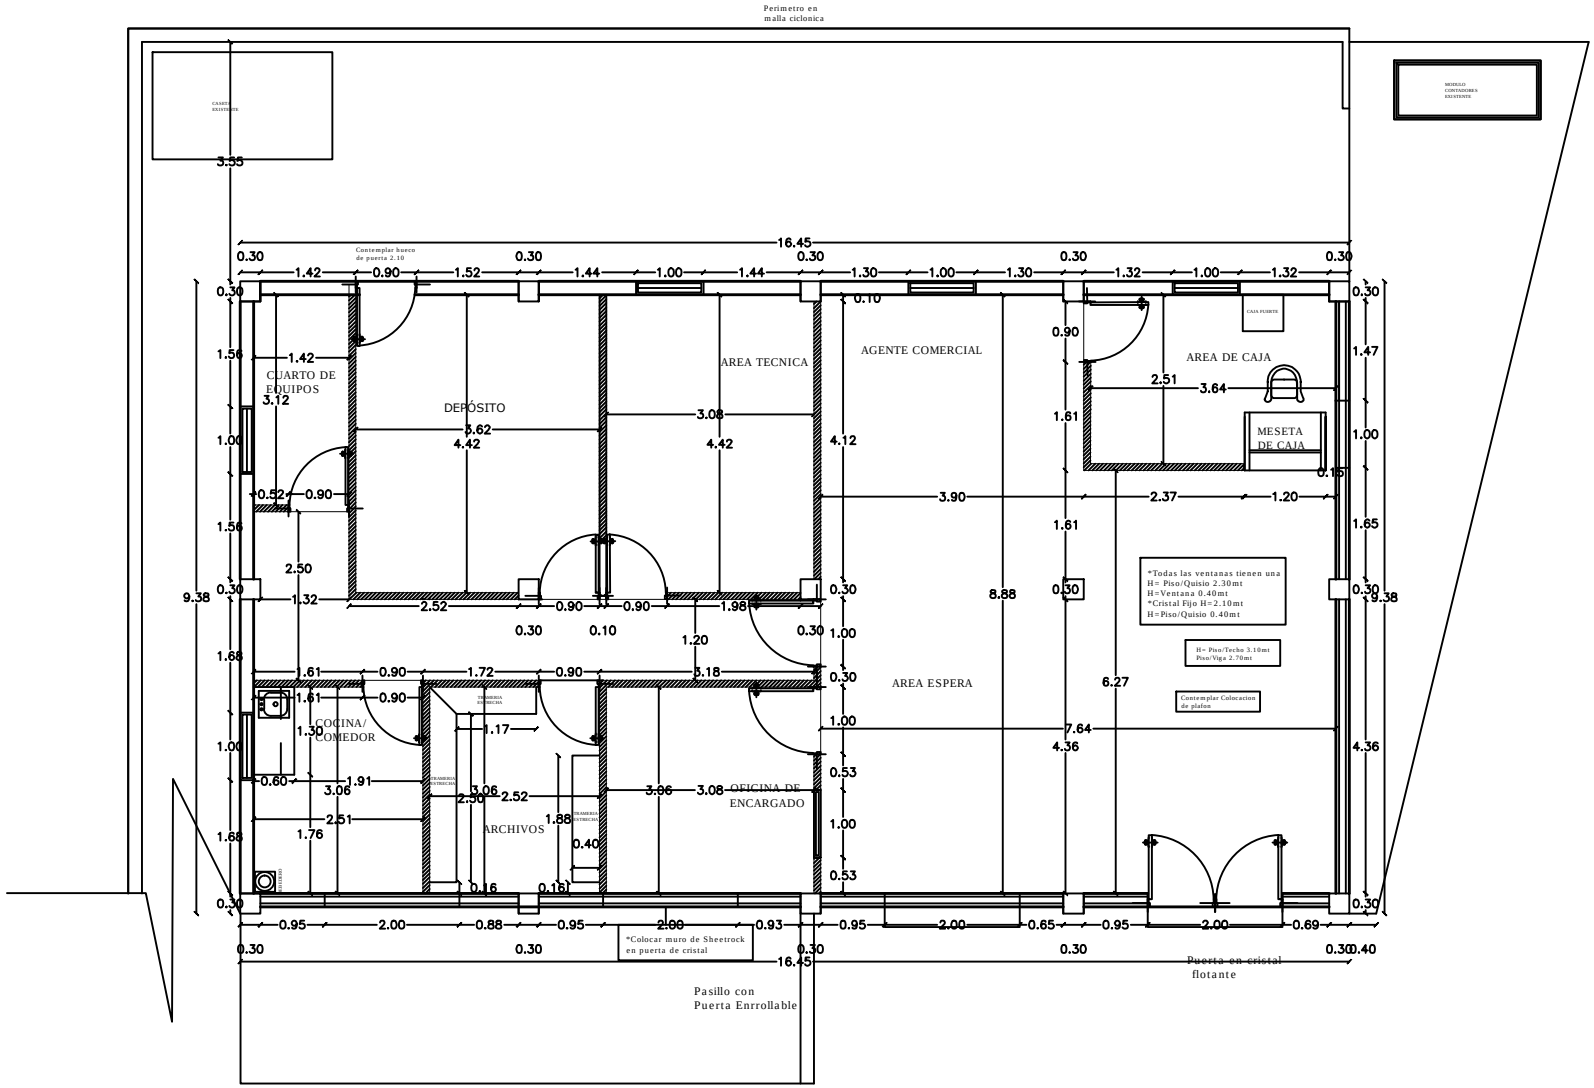

edenorte

OC EL HIGUERITO
PLANTA ARQUITECTONICA DIMENSIONADA

PROYECTO: PROPUESTA OC EL HIGUERITO

UBICACION: Sector LA VEGA

DISEÑO Y PLANIFICACION: GSSGG

PLANTA ARQUITECTONICA DIMENSIONADA

NO. DE PLANO: OC EL HIGUERITO

ESCALA: N/A

P.03