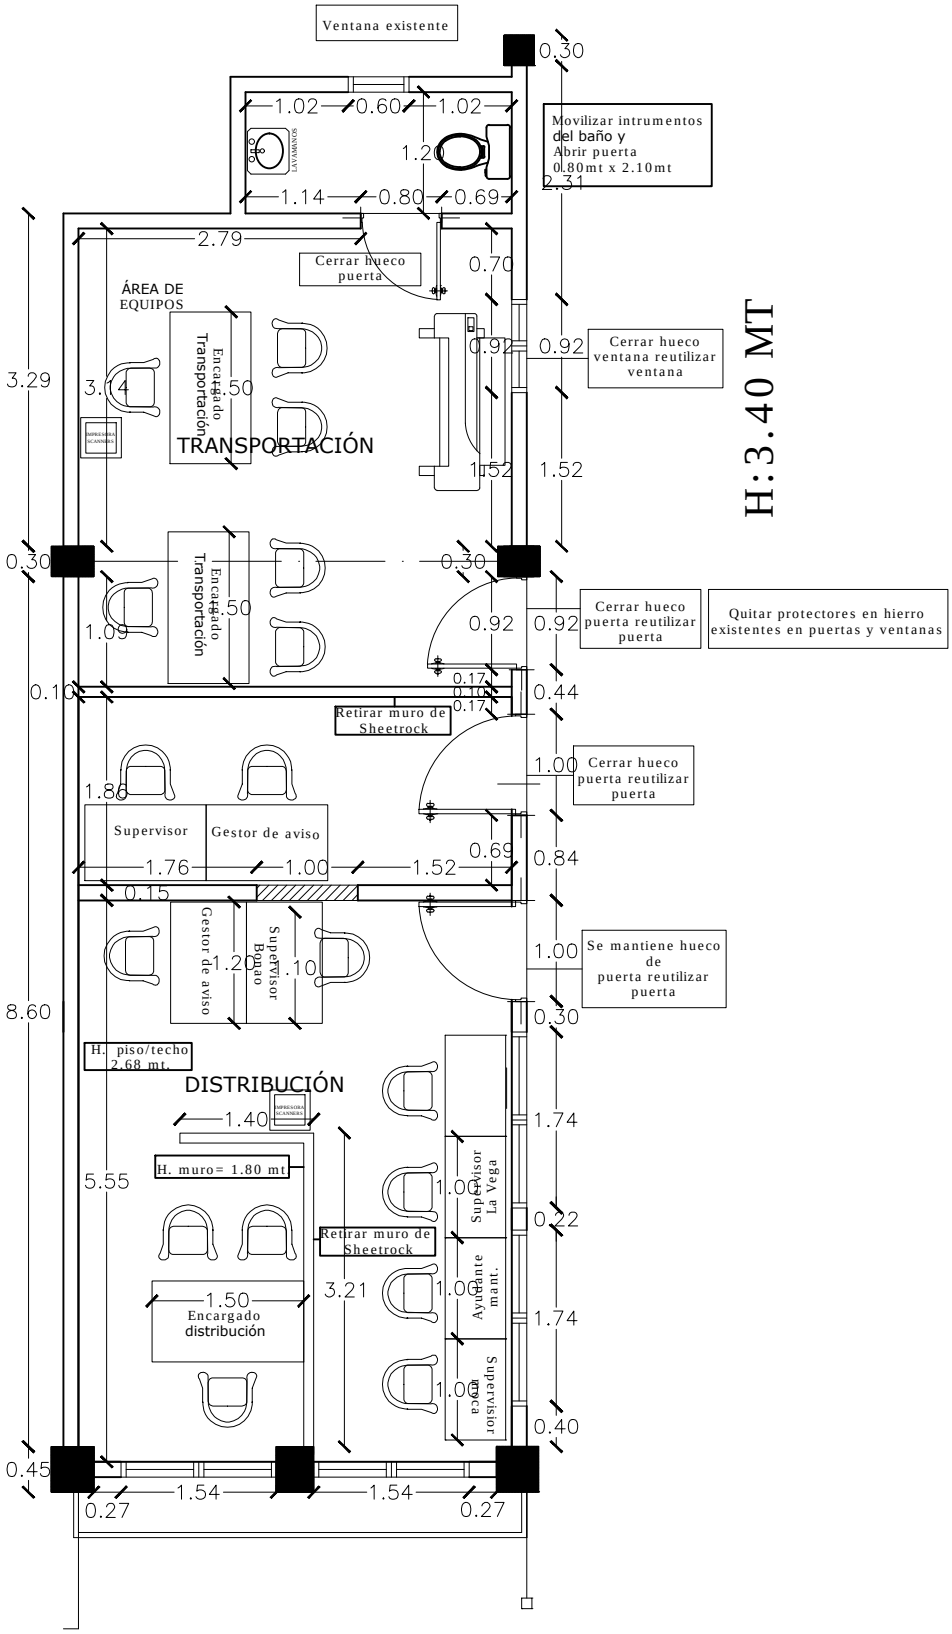

OPL,DISTRIBUCION Y
TRANSPORTACION LA VEGA
PLANTA AMUEBLADA ACTUAL

PROYECTO: Propuesta Oficinas Transportacion Operacion Local y Distribucion	**PLANTA ARQUITECTONICA AMUEBLADA ACTUAL**		
UBICACION: Sector La Vega	**NO. DE PLANO:** Propuesta Oficinas Transportacion Operacion Local y Distribucion		
DISEÑO Y PLANIFICACION: GSSGG	**ESCALA:** N/A	**P.01**	