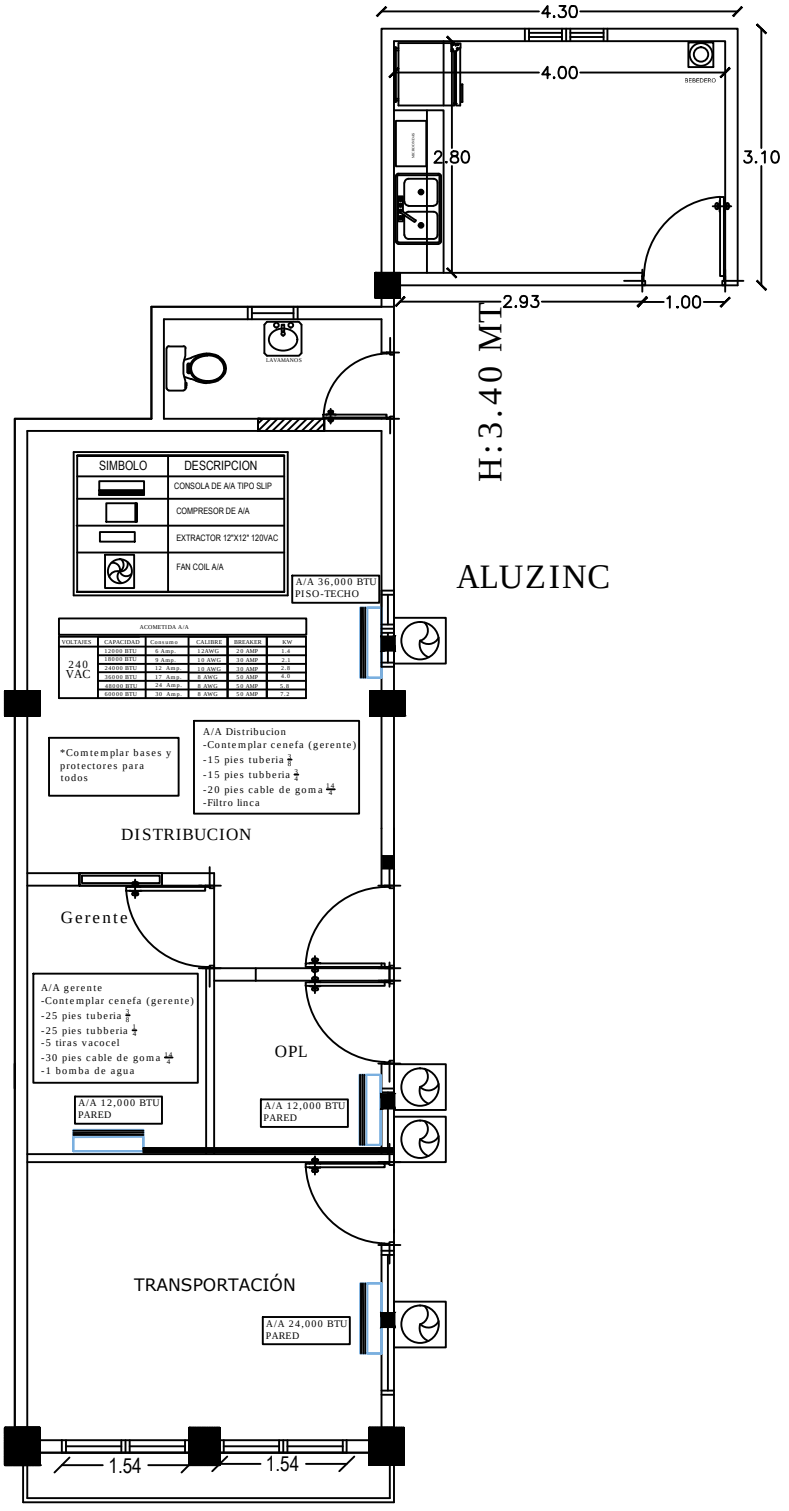

OPL,DISTRIBUCION Y TRANSPORTACION LA VEGA
PLANTA AIRES ACONDICIONADOS

PROYECTO: Propuesta Oficinas Transportacion Operacion Local y Distribucion		ELEVACION CUARTO DE EQUIPO	
UBICACION: Sector La Vega		**NO. DE PLANO:** Propuesta Oficinas Transportacion Operacion Local y Distribucion	
DISEÑO Y PLANIFICACION: GSSGG		**ESCALA:** N/A	**P.05**