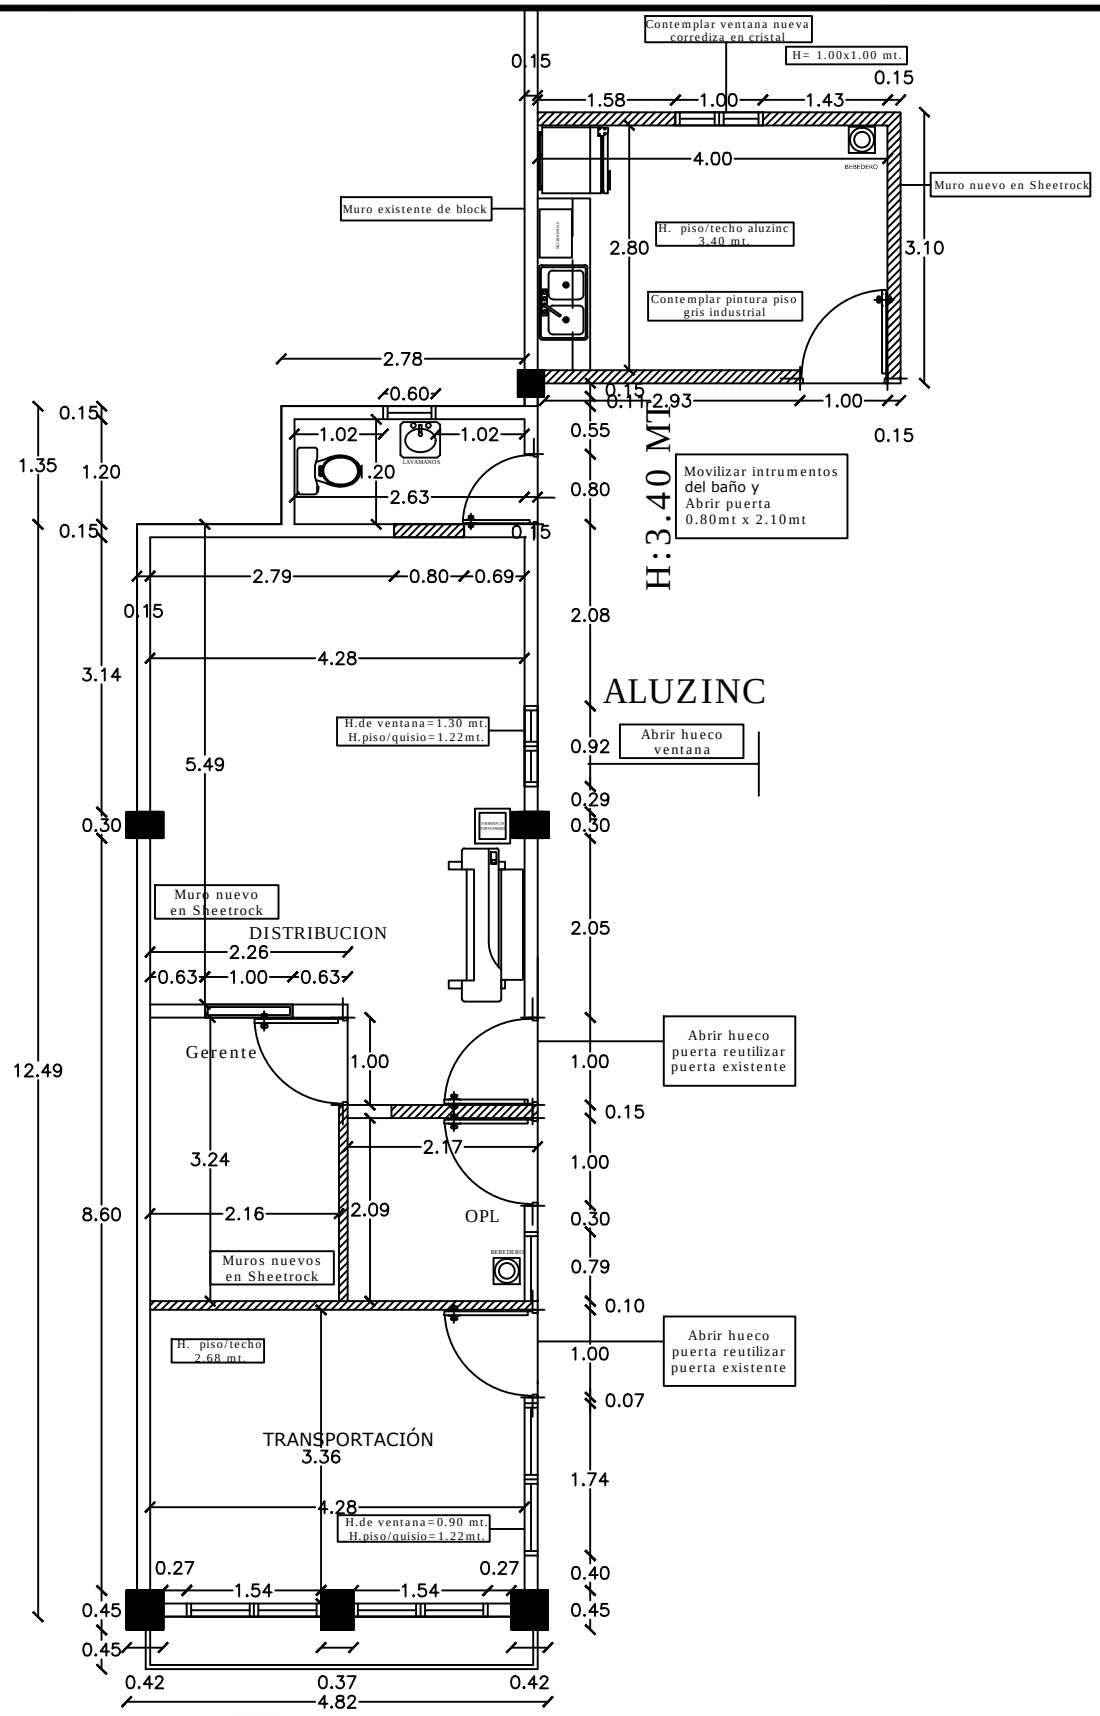

edenorte

OPL,DISTRIBUCION Y TRANSPORTACION LA VEGA
PLANTA AMUEBLADA

PROYECTO: Propuesta Oficinas Transportacion Operacion Local y Distribucion	**PLANTA ARQUITECTONICA DIMENSIONADA**	edenorte
UBICACION: Sector La Vega	**NO. DE PLANO:** Propuesta Oficinas Transportacion Operacion Local y Distribucion	
DISEÑO Y PLANIFICACION: GSSGG	**ESCALA:** N/A	**P.03**