


Consideraciones:

- Malla de acero inoxidable 4x8x $\frac{1}{2}$ ".
- Perfiles de 1 $\frac{1}{2}$ "x1 $\frac{1}{2}$ ".
- Pestillo soldable
- Bisagras de 2" soldables
- Puertas independientes

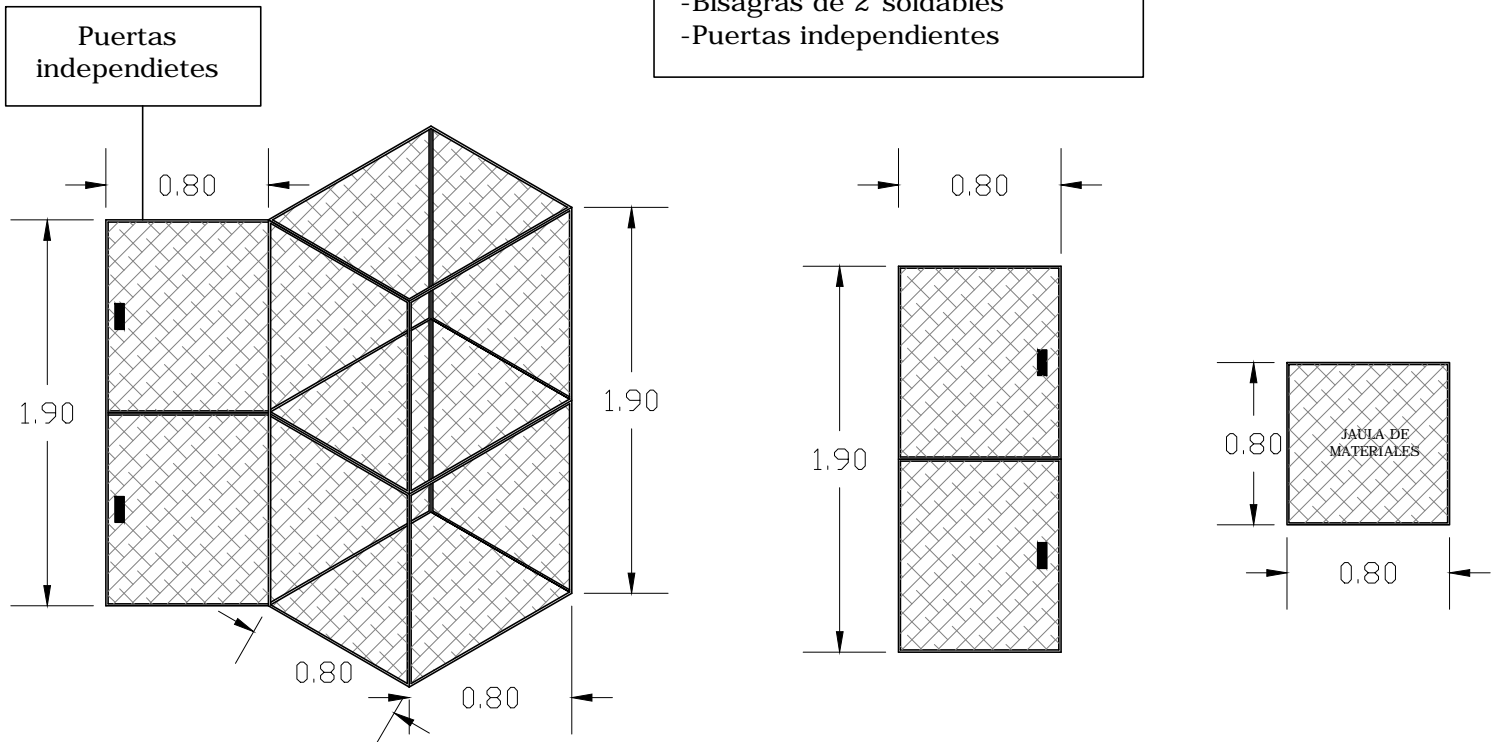

JAULAS PARA MATERIALES CENTRO TECNICO

PROYECTO: JAULA PARA MATERIALES

UBICACION: CENTRO TECNICO

DISEÑO Y PLANIFICACION: GSSGG

DETALLE, ELEVACION Y PLANTA

NO. DE PLANO:
JAULA PARA MATERIALES

ESCALA: N/A

P.

