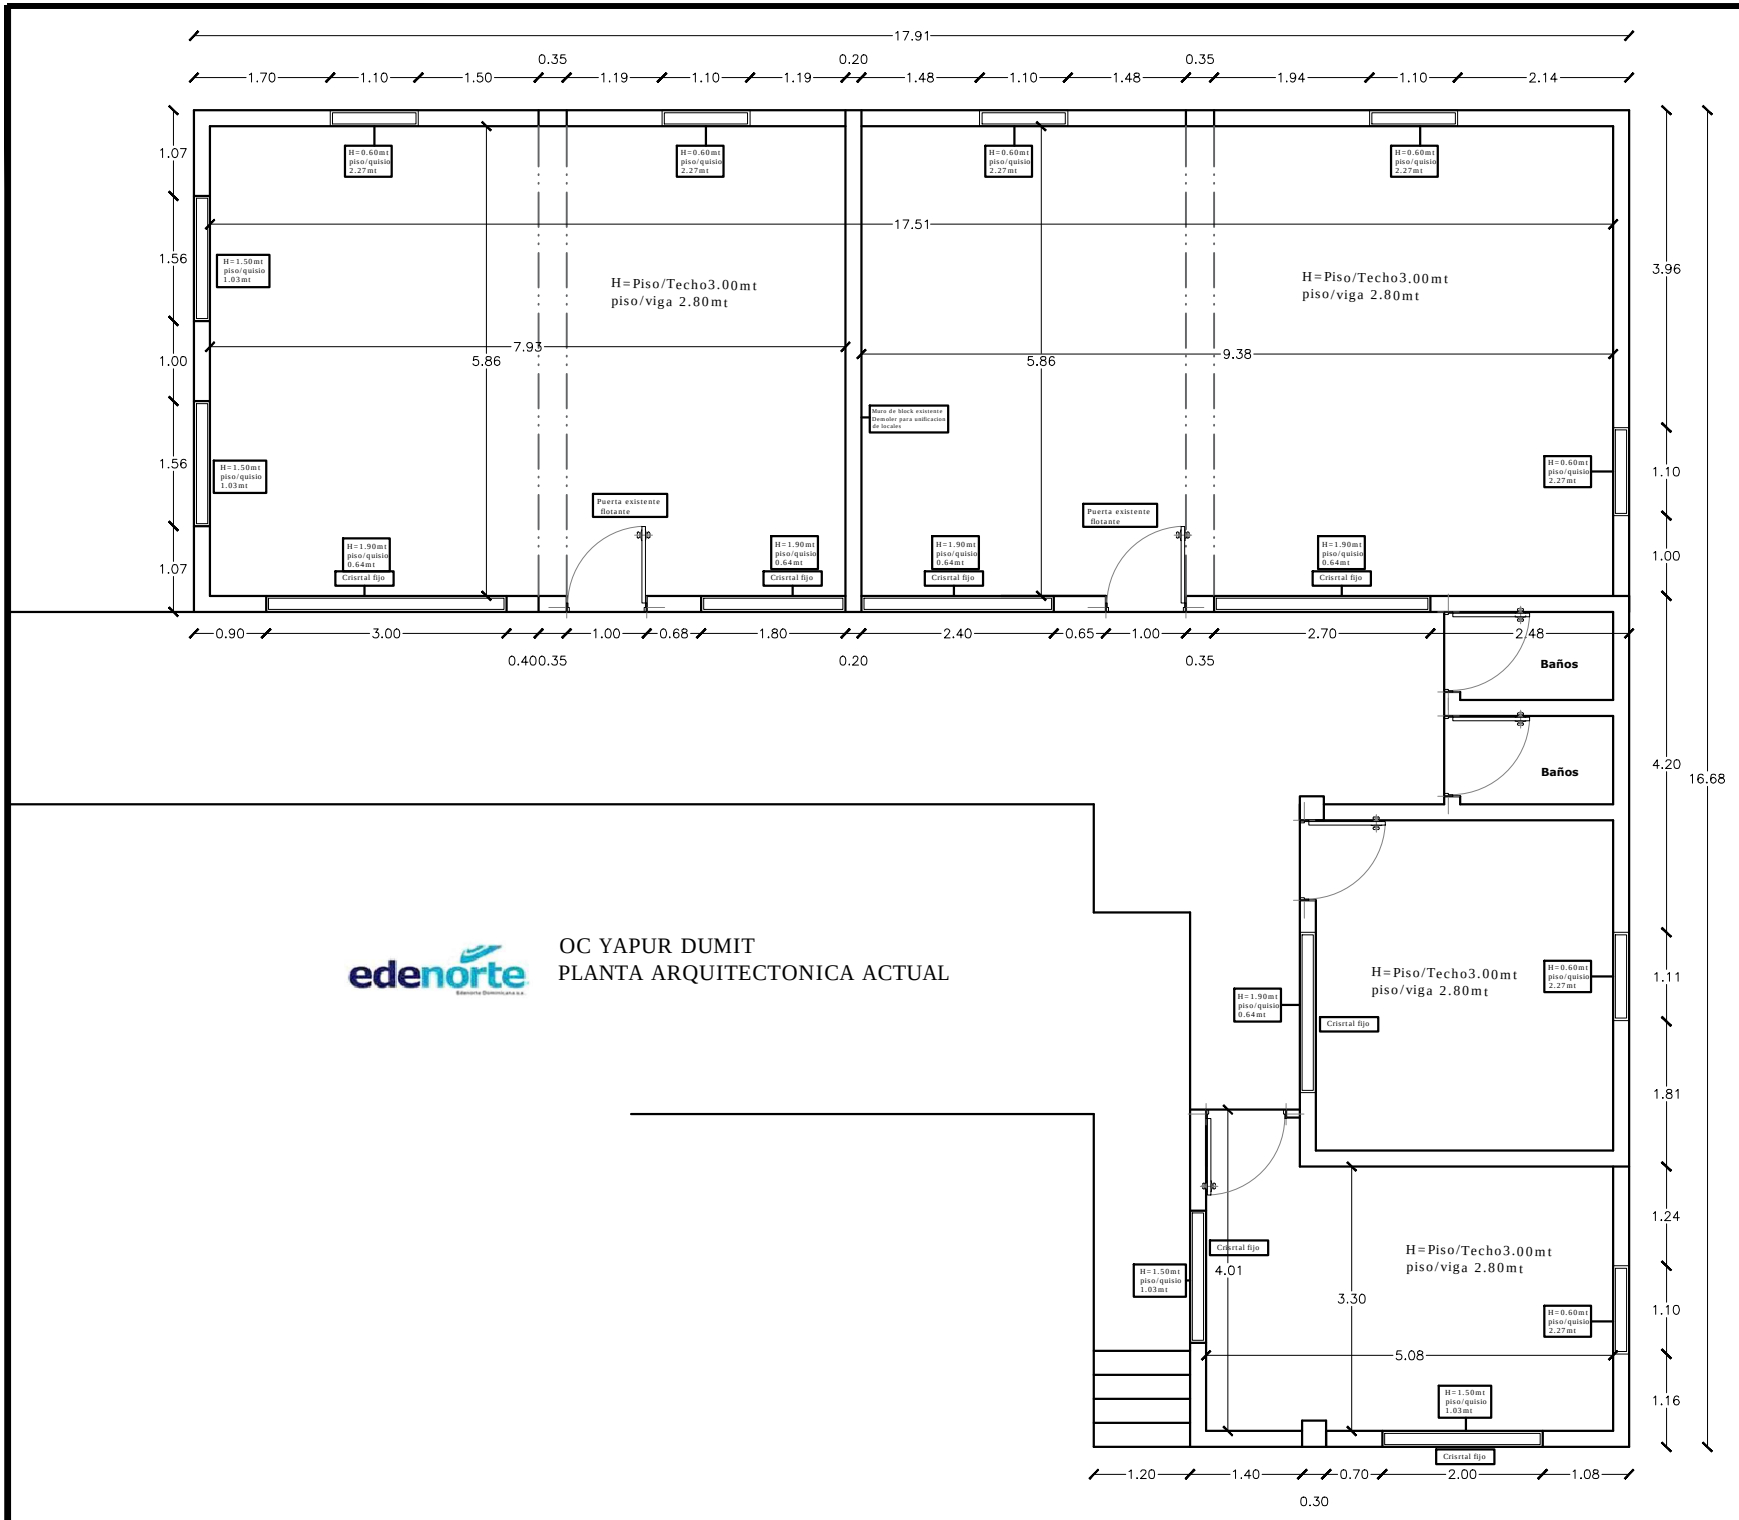

edenorte

OC YAPUR DUMIT
PLANTA ARQUITECTONICA ACTUAL

PLANTA ARQUITECTONICA DIMENSIONADA ACTUAL

NO. DE PLANO: OC YAPUR DUMIT

ESCALA: N/A

P.01

PROYECTO: OC YAPUR DUMIT

UBICACION: Sector SANTIAGO

DISEÑO Y PLANIFICACION: GSSGG