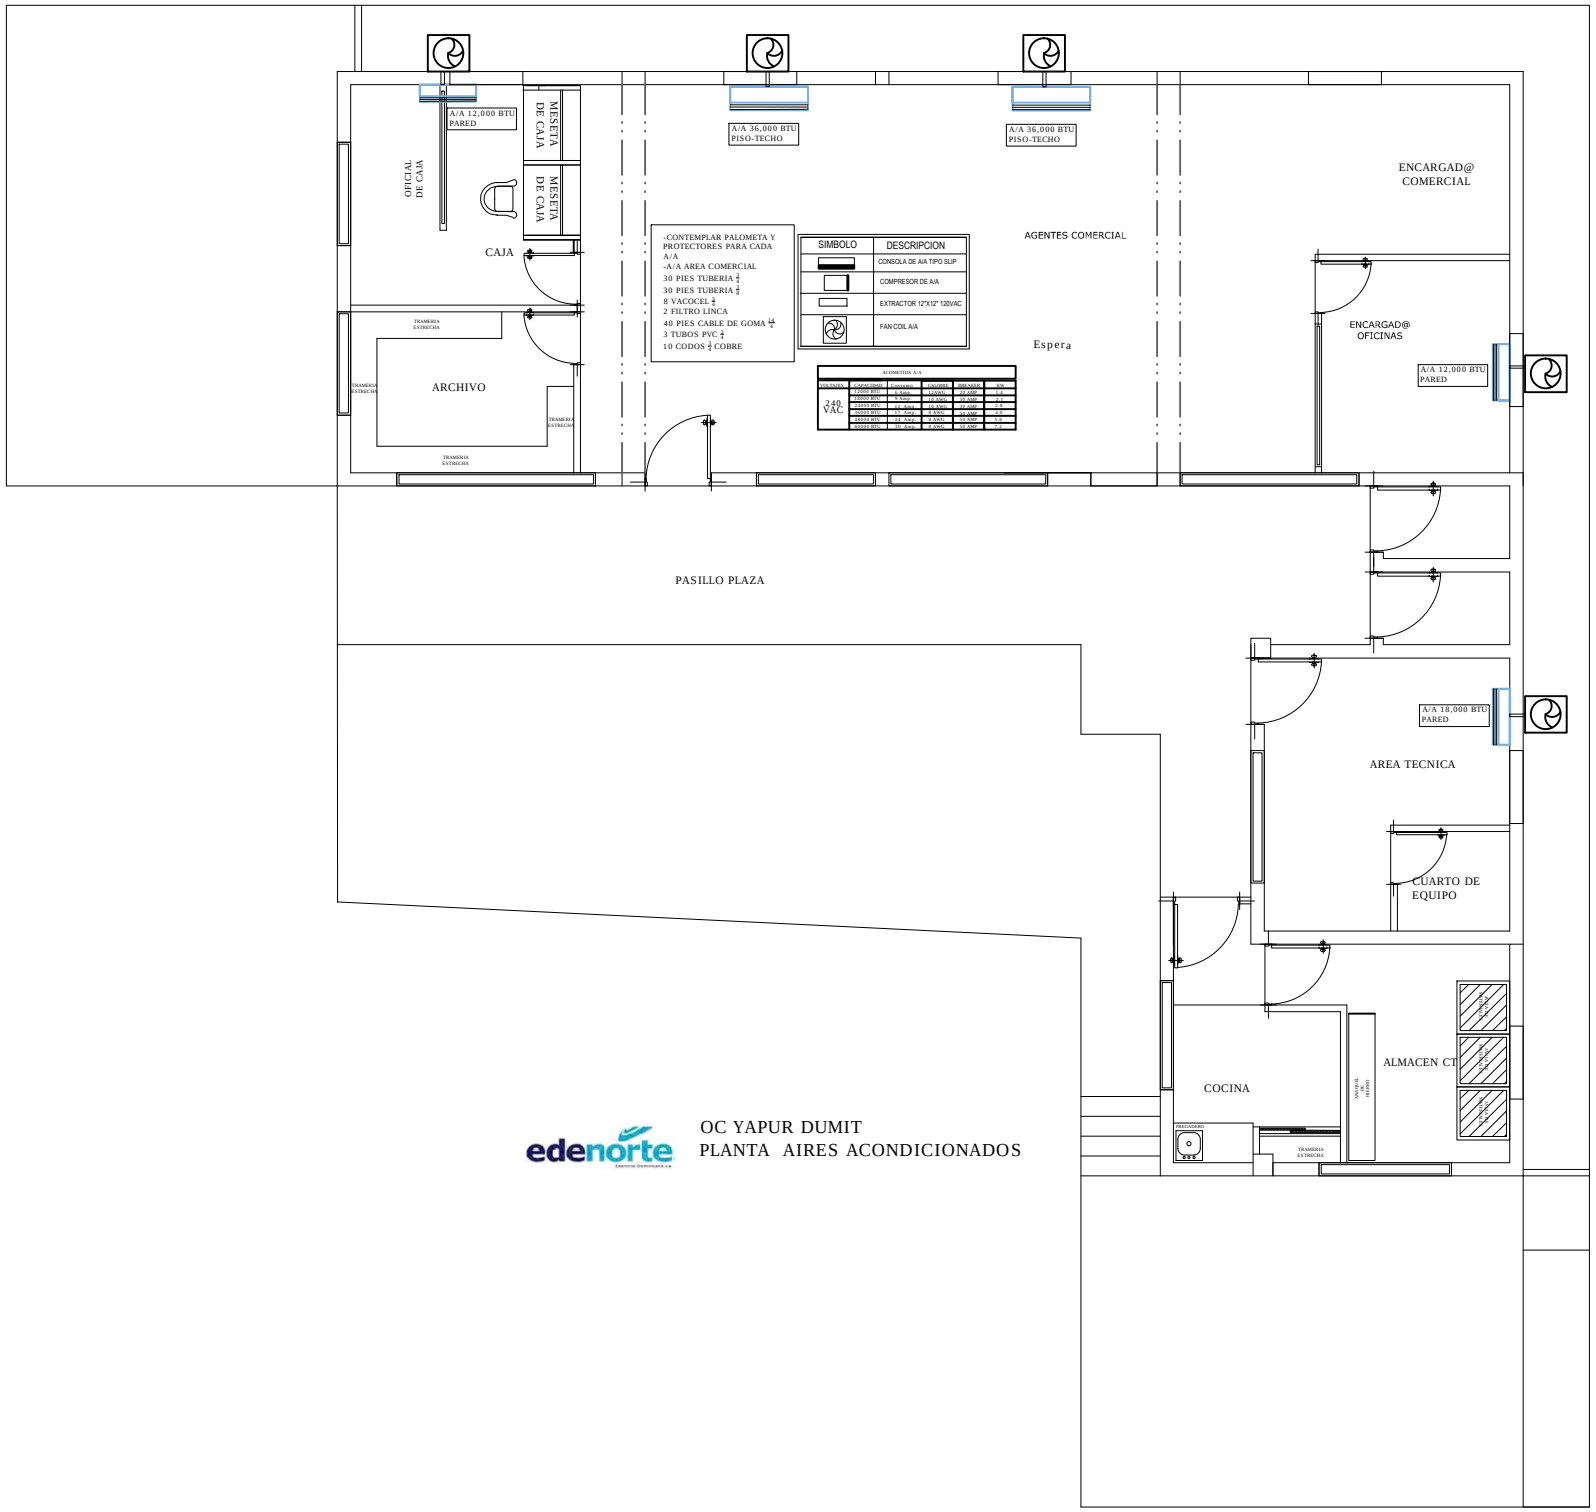

PLANTA AIRES ACONDICIONADOS

PROYECTO: OC YAPUR DUMIT

UBICACION: Sector SANTIAGO

DISEÑO Y PLANIFICACION: GSSGG

No. DE PLANO: OC YAPUR DUMIT

ESCALA: N/A

P.05