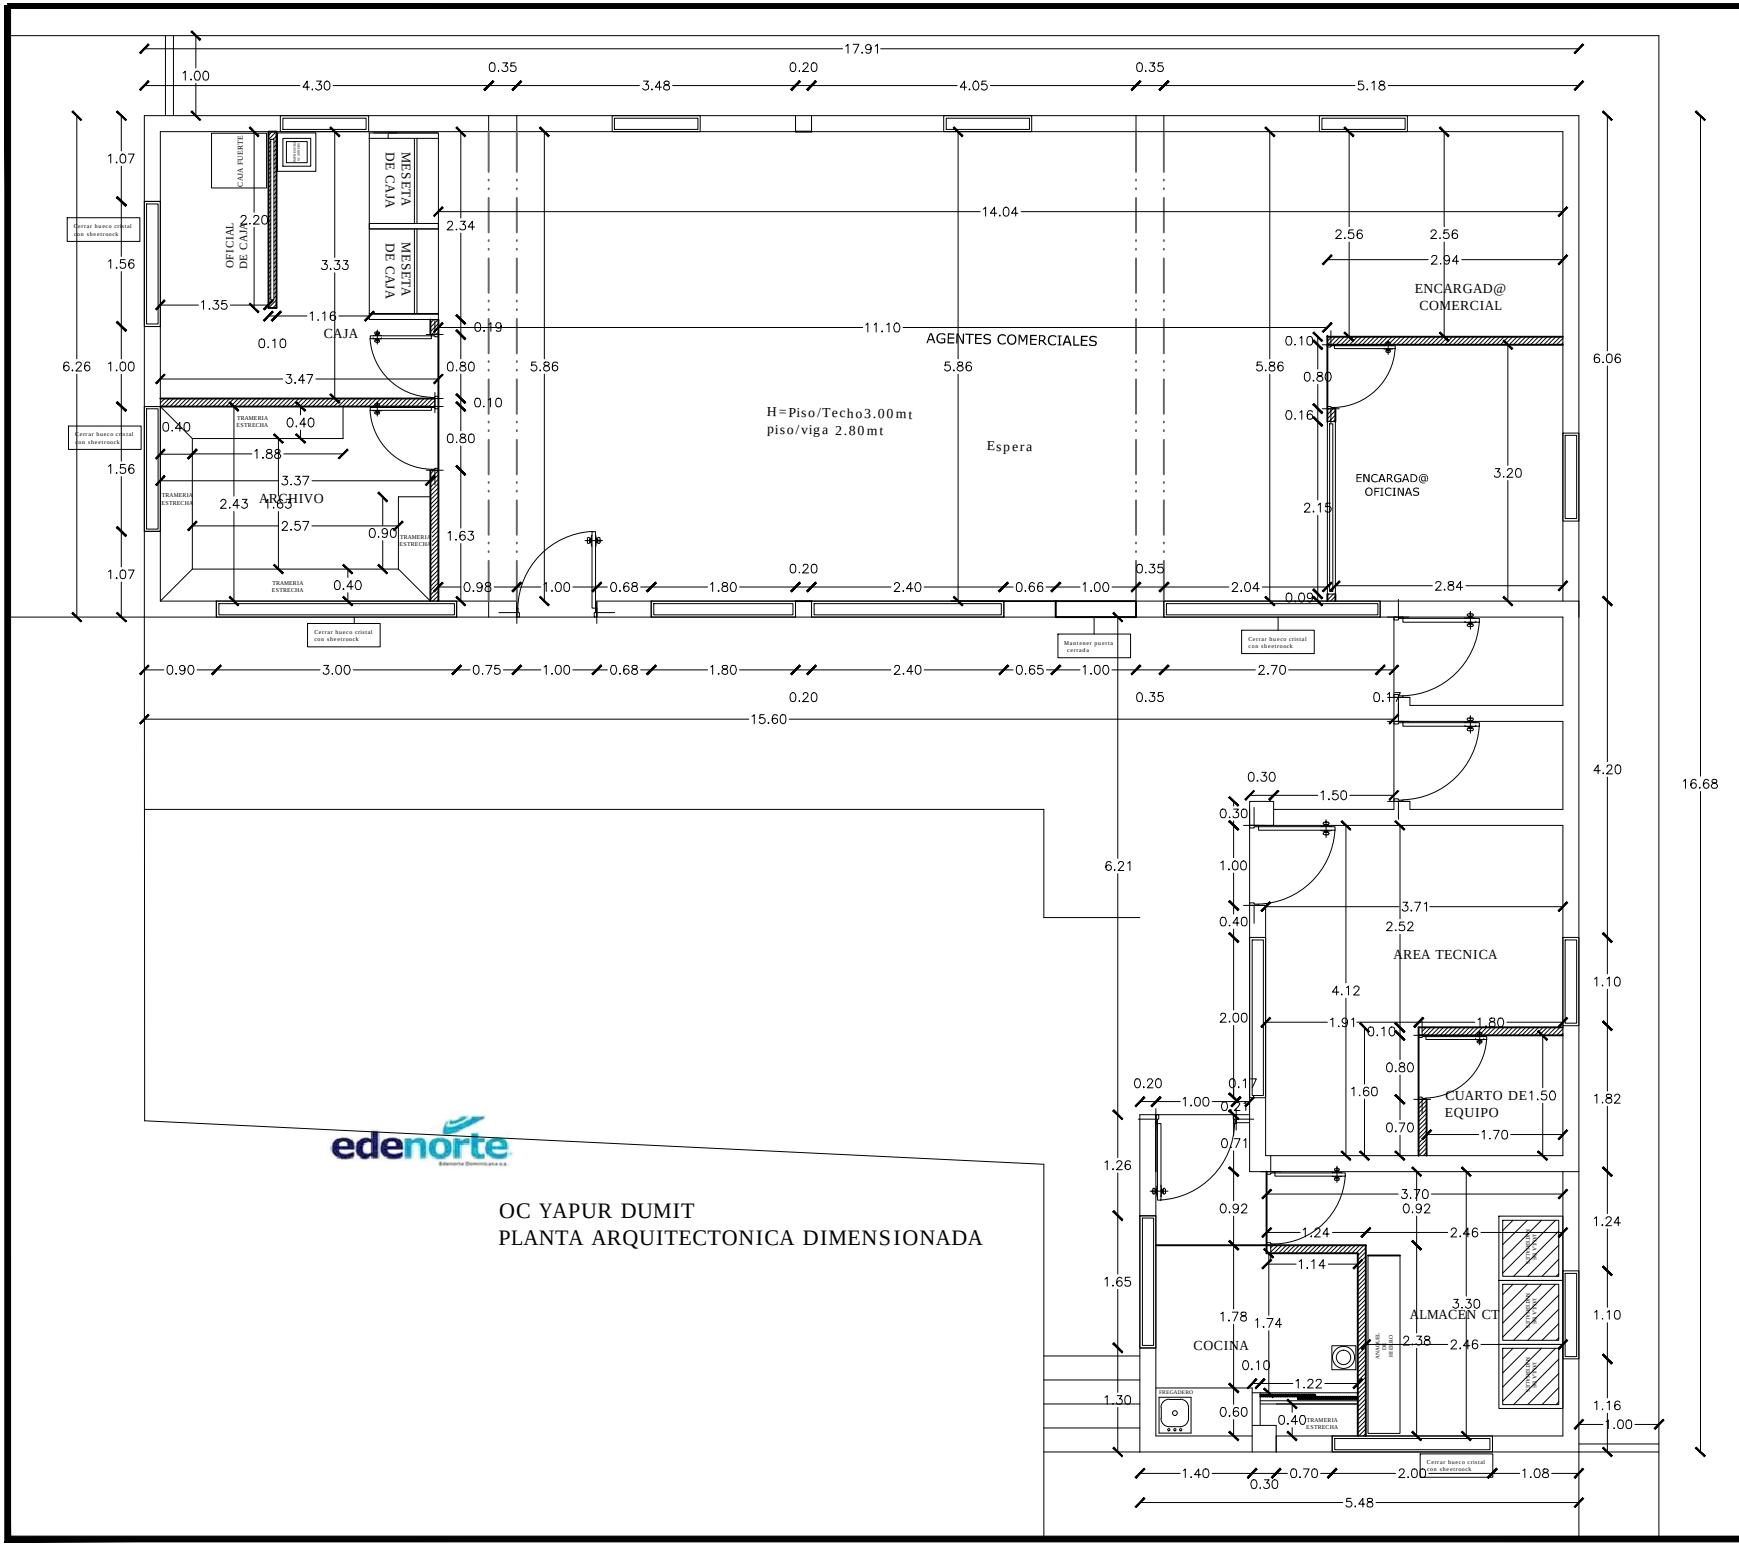

edenorte

OC YAPUR DUMIT
PLANTA ARQUITECTONICA DIMENSIONADA

PROYECTO: OC YAPUR DUMIT

UBICACION: Sector SANTIAGO

DISEÑO Y PLANIFICACION: GSSGG

PLANTA ARQUITECTONICA DIMENSIONADA

No. de Plano: OC YAPUR DUMIT

P.03

Escala: N/A