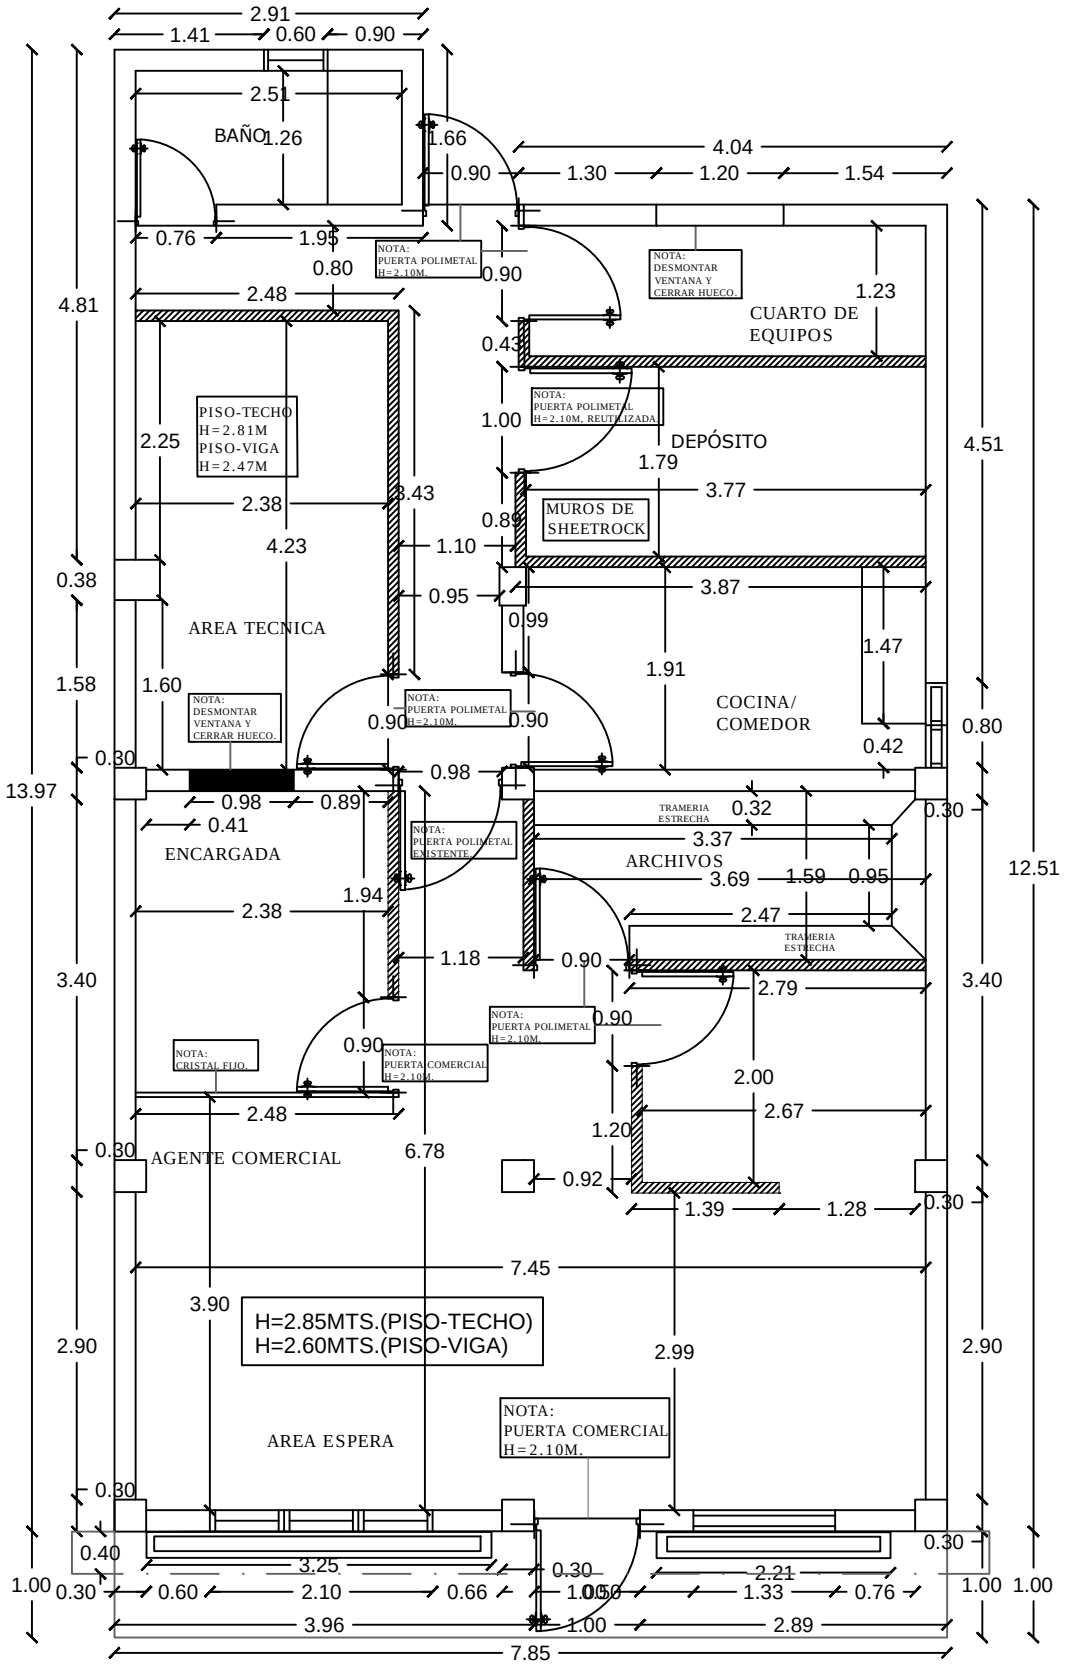

edenorte | GUAYUBIN

PLANTA ARQUITECTONICA AMUEBLADA

PROYECTO: OOCC GUAYUBIN	PLANTA ARQUITECTONICA DIMENSIONADA	
UBICACION: Sector MAO	NO. DE PLANO: OOCC-LA GUAYUBIN-02	
DISEÑO Y PLANIFICACION: GSSGG	**ESCALA:** N/A	**P. 2**