


VISTA 2D ARMARIOS SUPERIORES PRIMER NIVEL EDIF. MODELO PUERTO PLATA
DETALLE #1

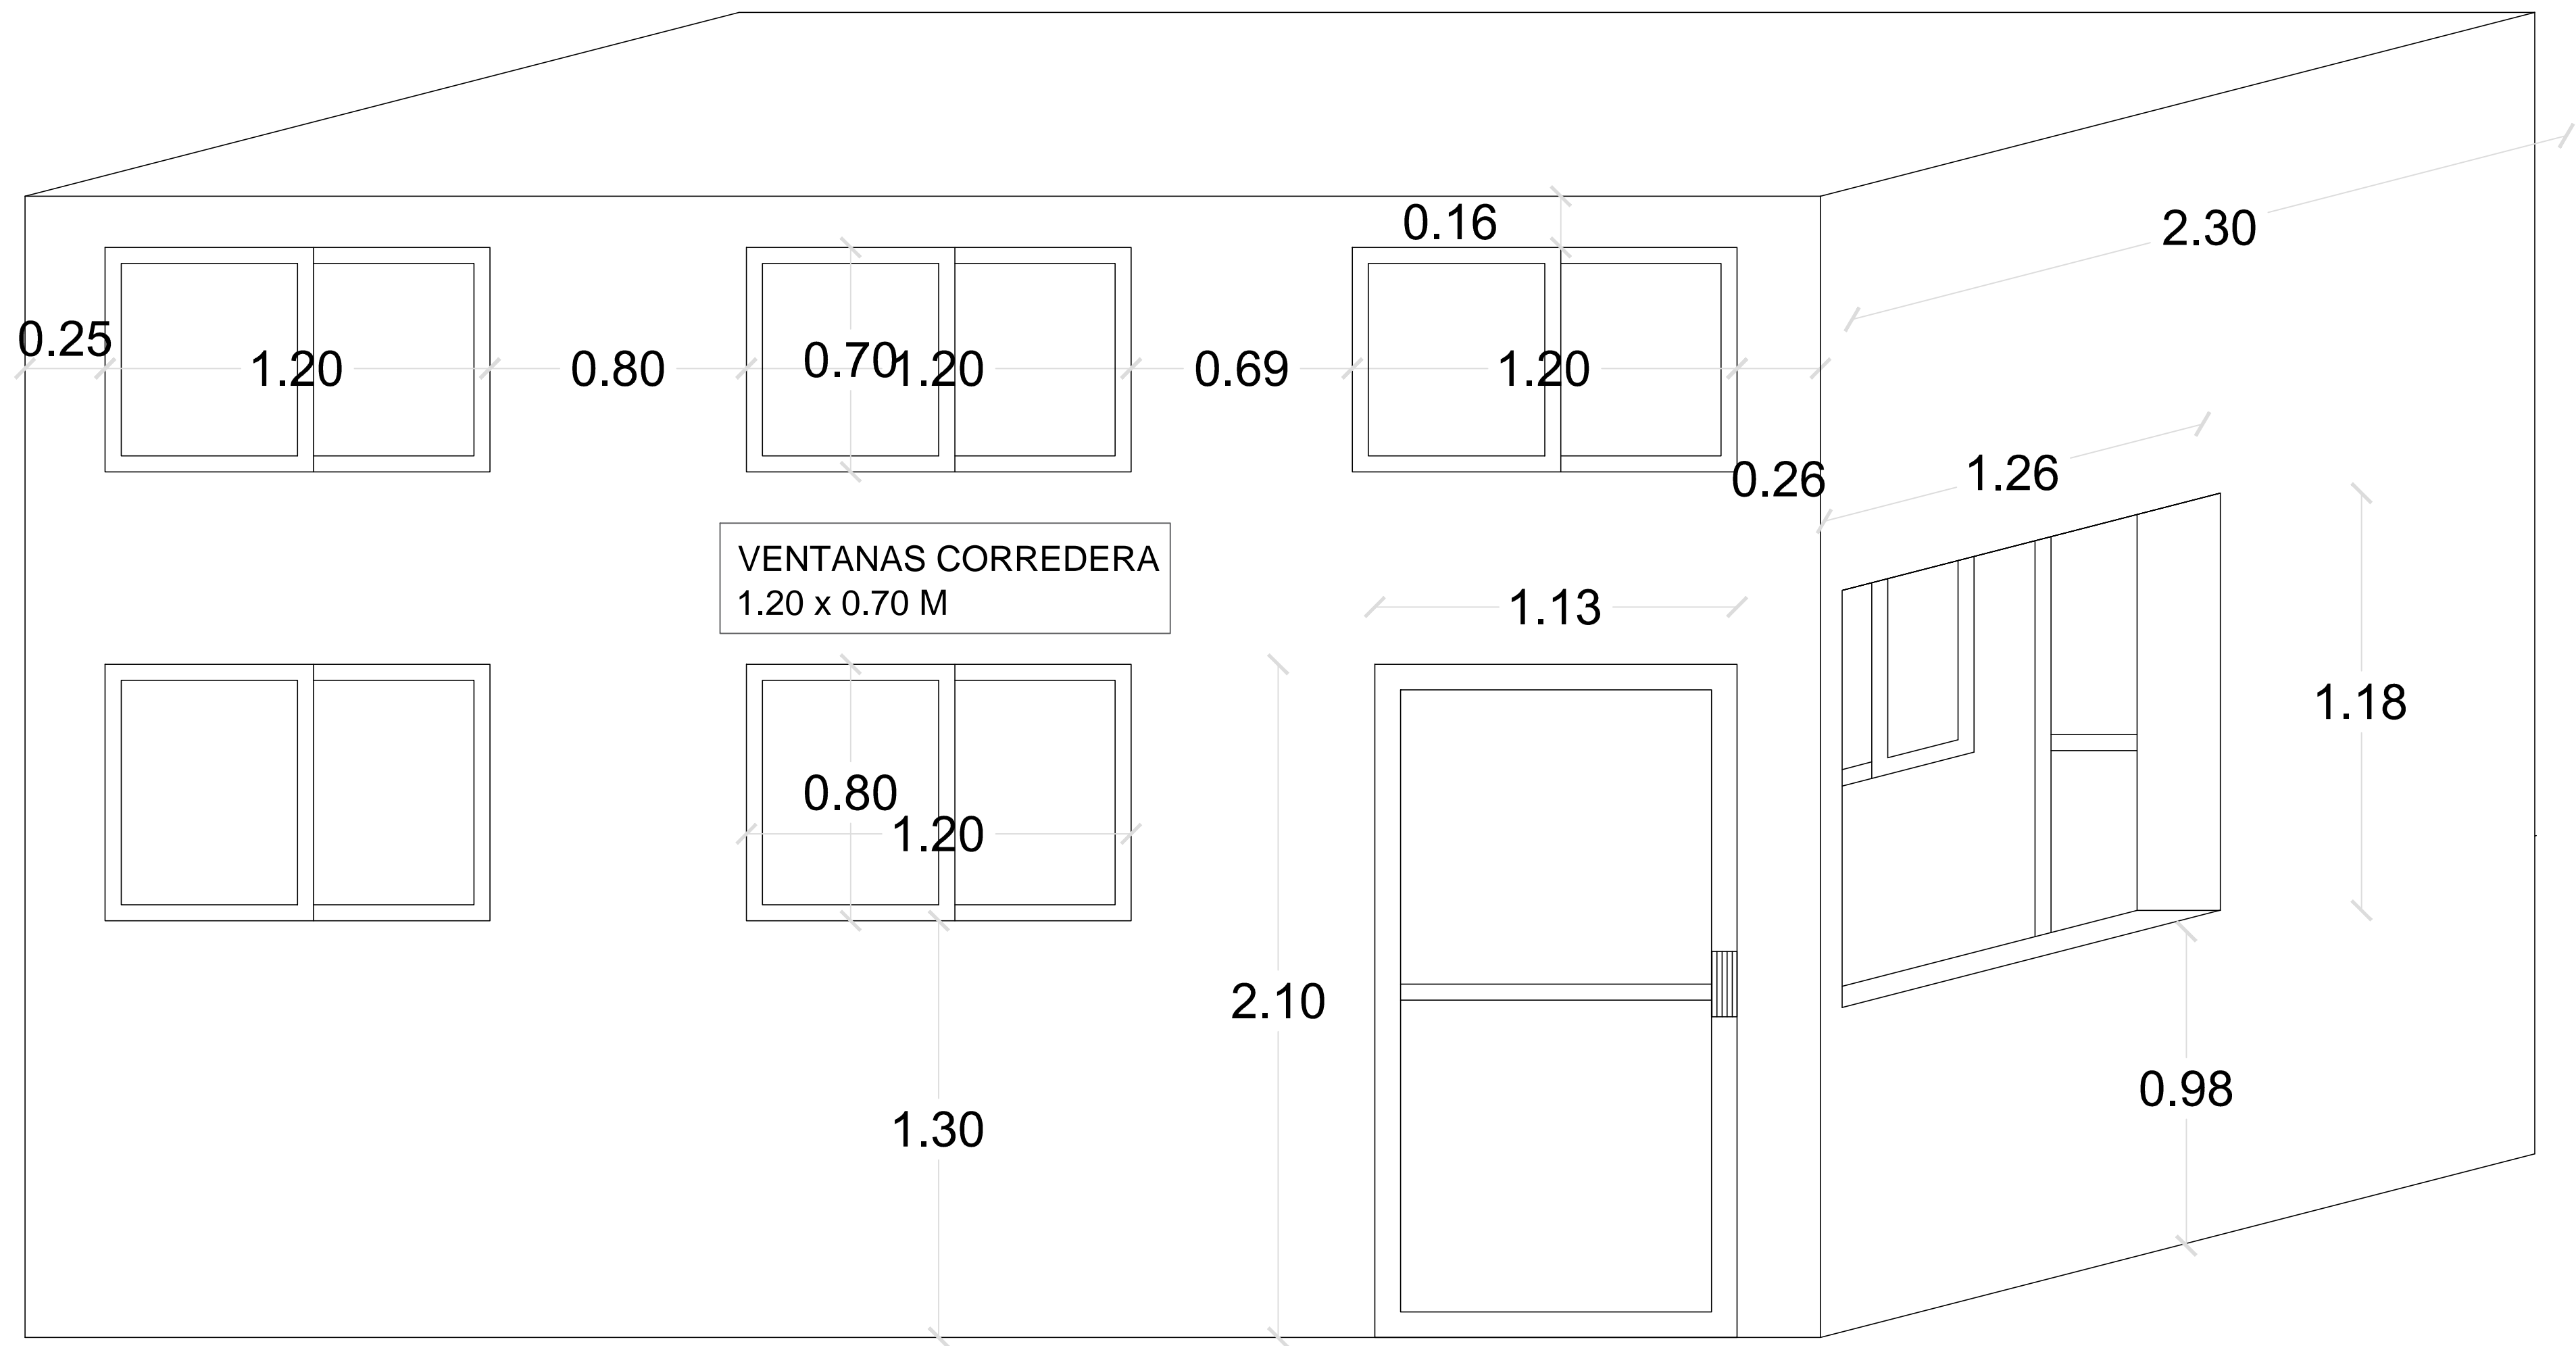

Cada vez que se modifica el plano, se debe actualizar la información de este cuadro. Si no se actualiza, se perderá la información de los planos.		
PROYECTO: EDIFICIO MODELO PUERTO PLATA	VISTA 2D ARMARIOS SUPERIOR	
UBICACION: Sector PUERTO PLATA	1ER NIVEL	
DISEÑO Y PLANIFICACION: GSSGG	NO. DE PLANO: EDIFICIO MODELO PUERTO PLATA	
	ESCALA: N/A	P. 1 1