


25 PIES $\frac{1}{2}$ Y $\frac{1}{4}$
30 PIES ALAMBRE 14/3

30 PIES $\frac{1}{2}$ Y $\frac{1}{4}$
35 PIES CABLE 14/3

40 PIES DE TUBERIA $\frac{5}{8}$ Y $\frac{3}{8}$
45 PIES CABLE 12/3

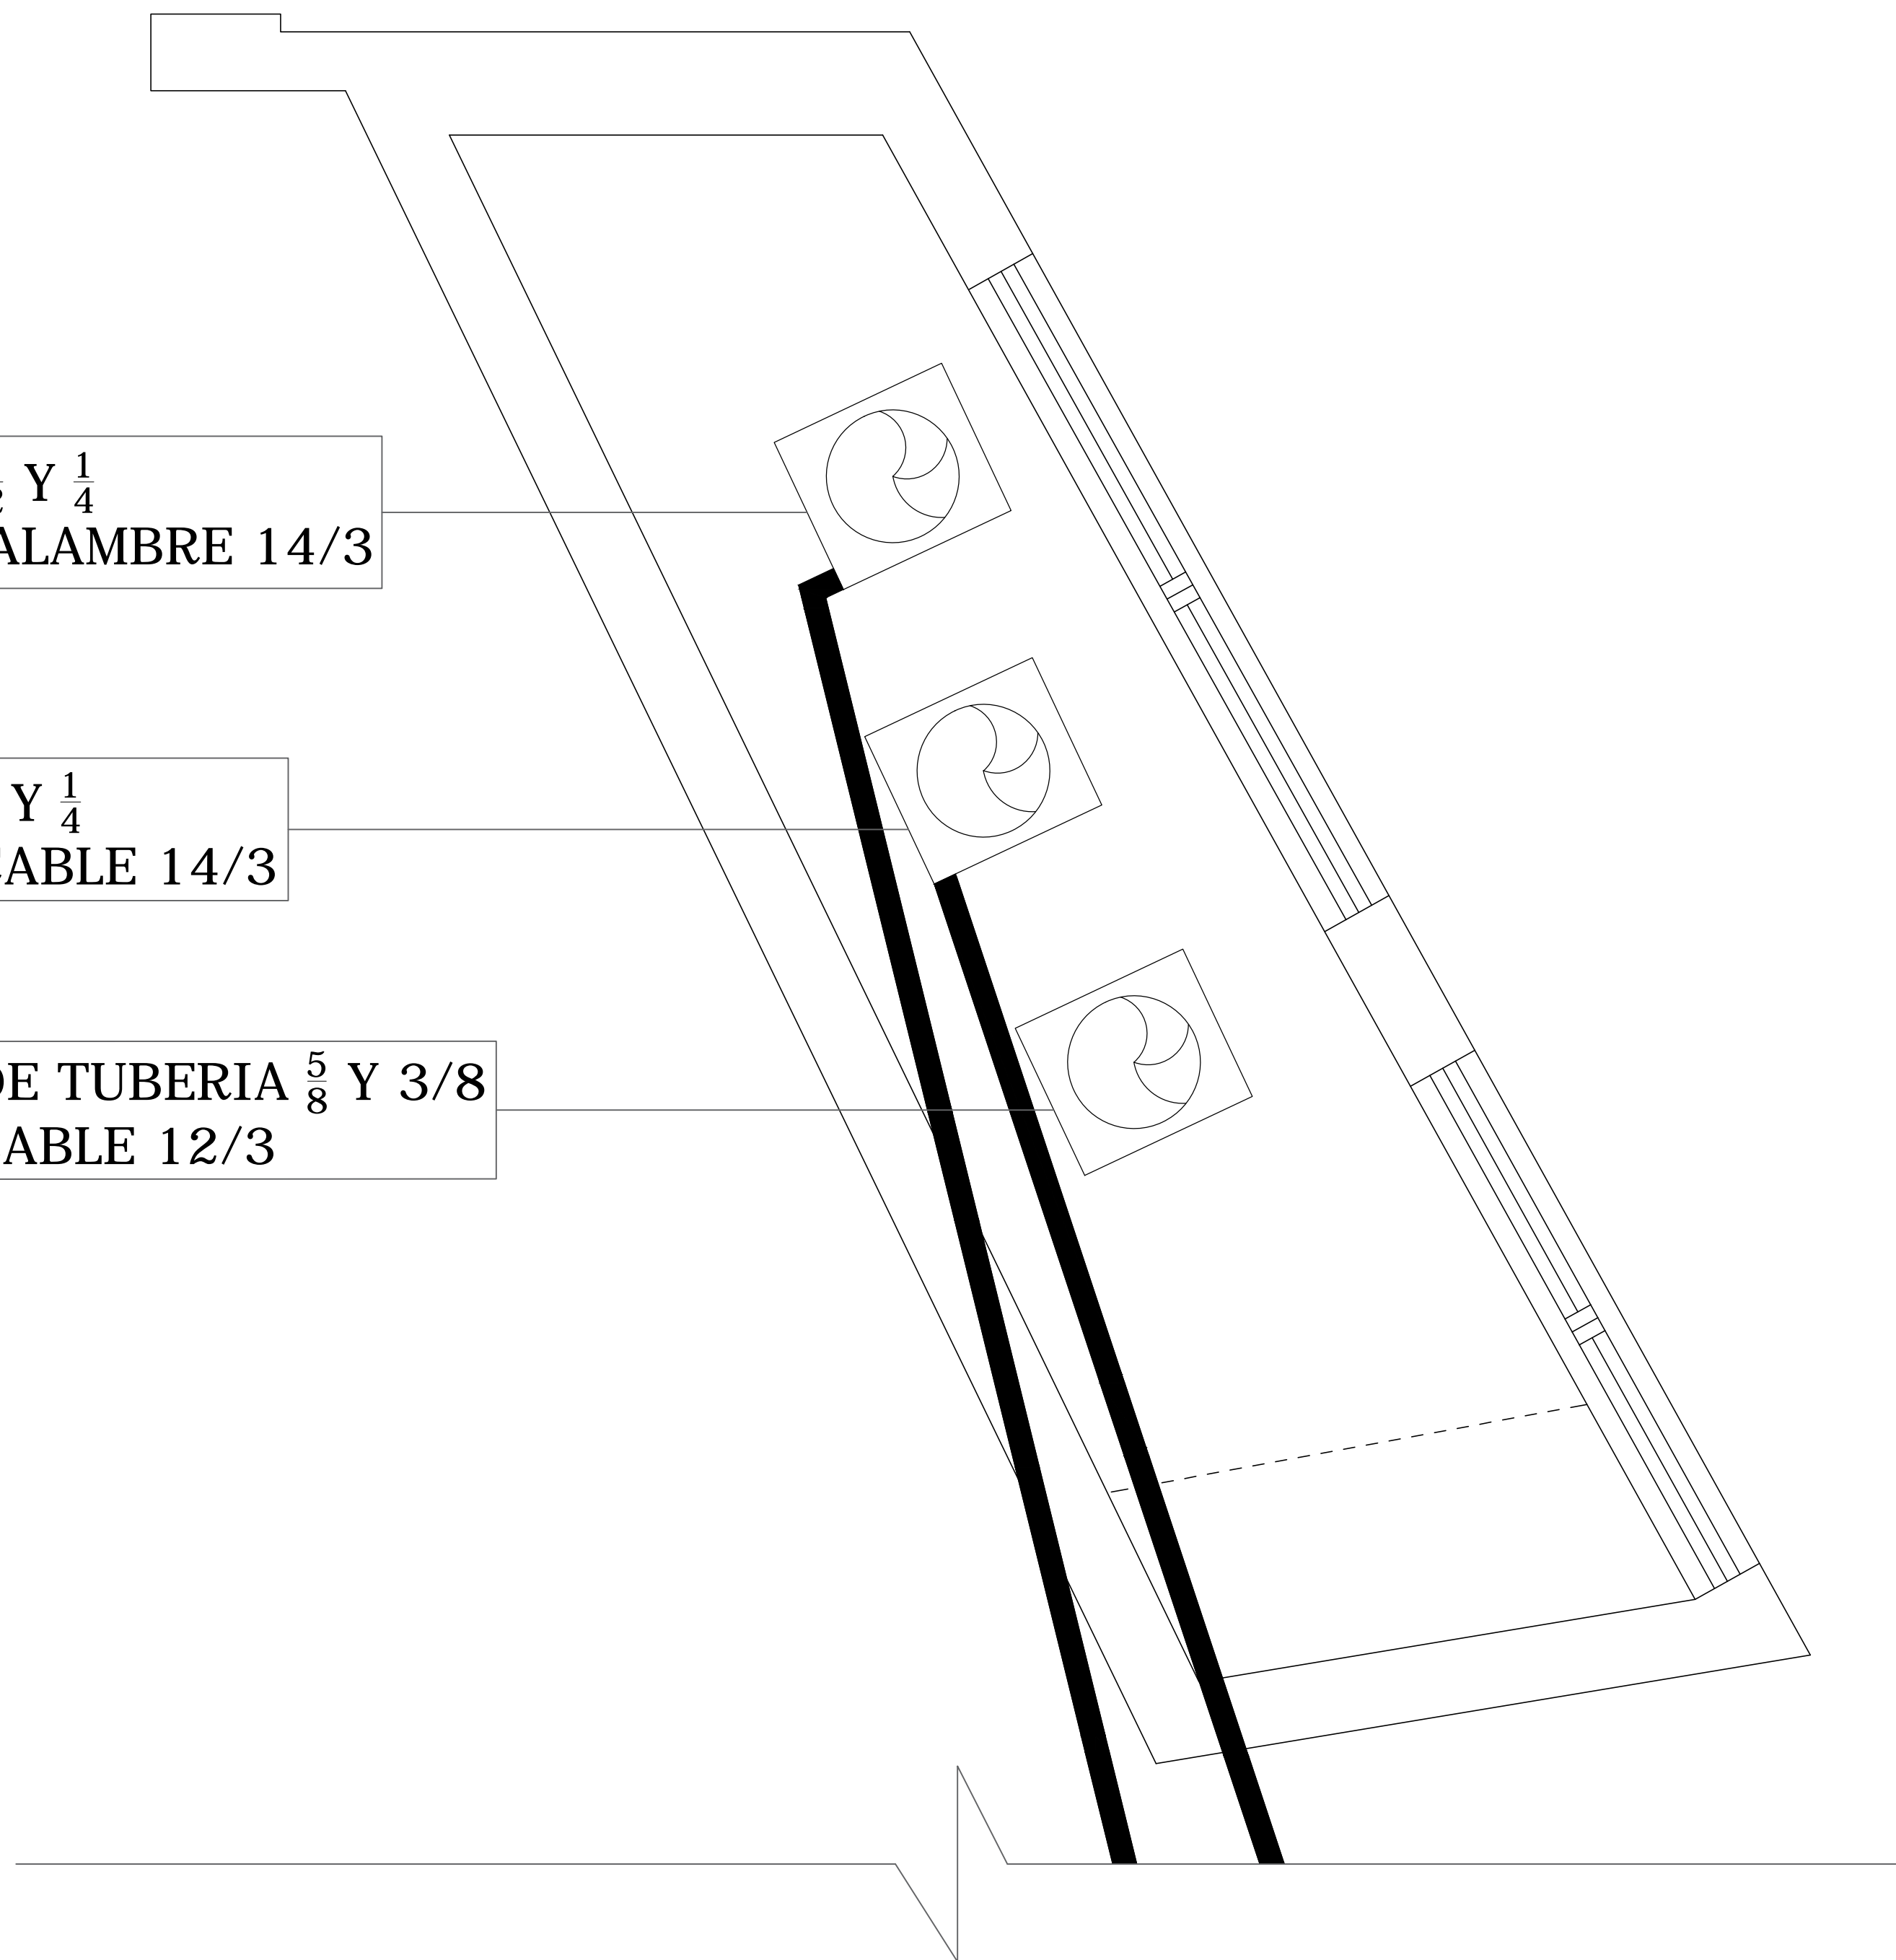

VISTA PLANTA CUARTO SUPERIOR CON MANEJADORAS
REFERENCIA H.S. #2

PROYECTO: EDIFICIO MODELO PUERTO PLATA		MANEJADORA CUARTO SUPERIOR	
UBICACION: Sector PUERTO PLATA		NO. DE PLANO: EDIFICIO MODELO PUERTO PLATA	
DISEÑO Y PLANIFICACION: GSSGG		ESCALA: N/A	P.68

