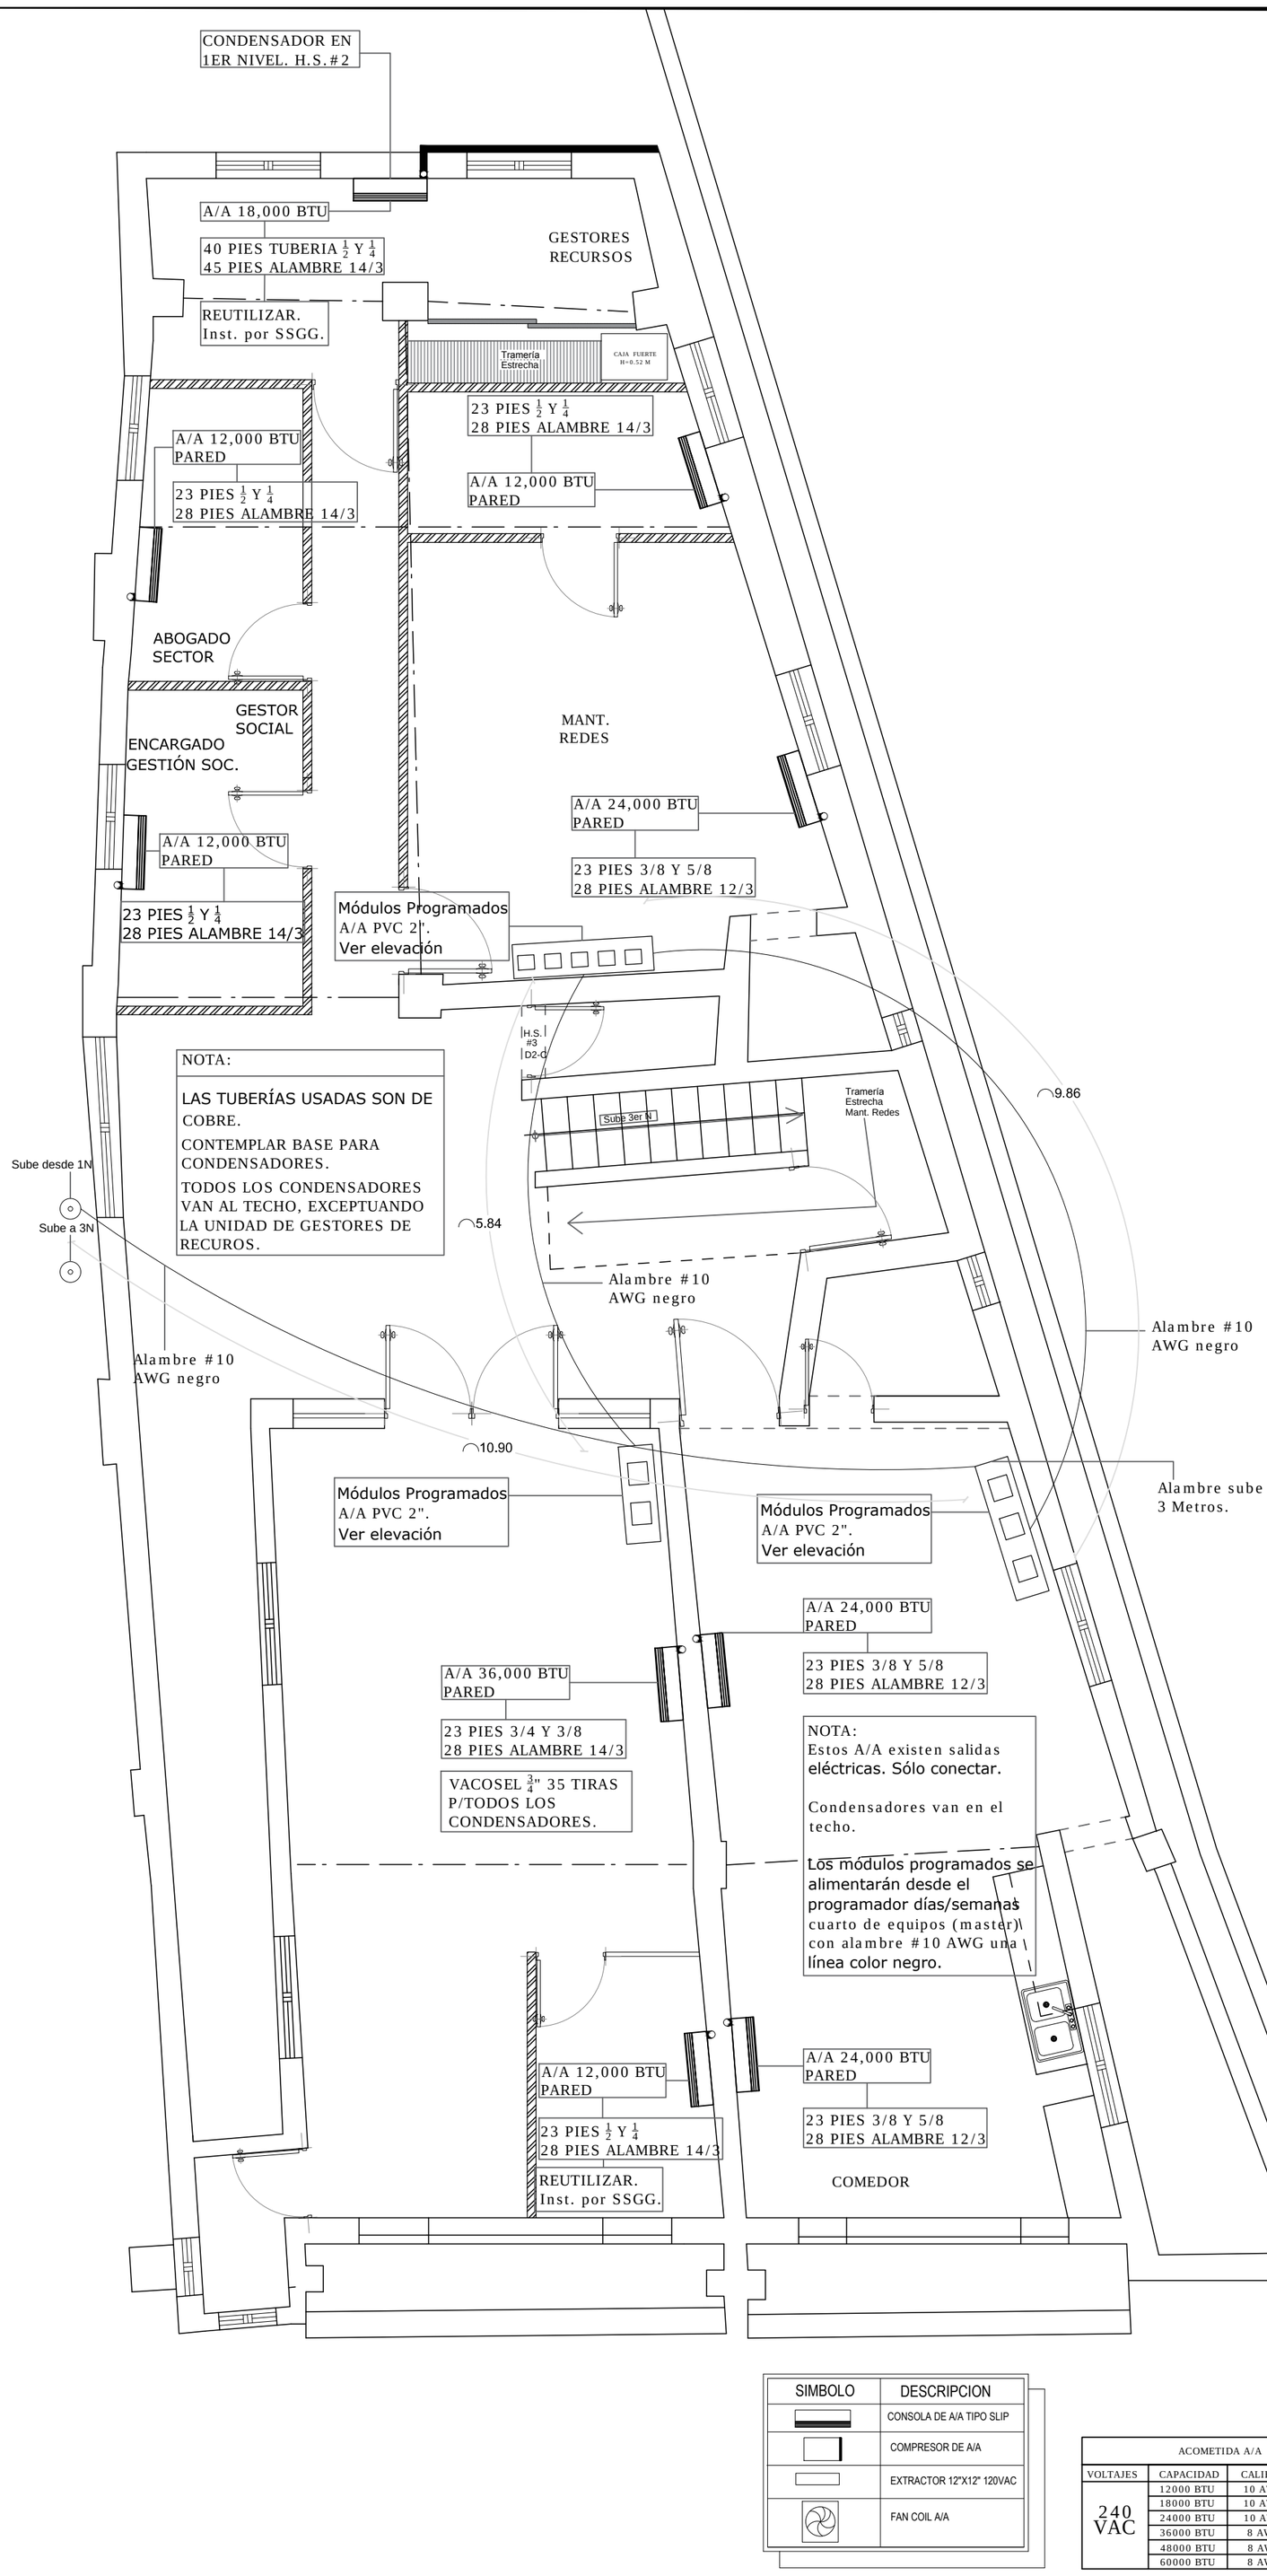

SIMBOLO	DESCRIPCION
	CONSOLA DE A/A TIPO SLIP
	COMPRESOR DE A/A
	EXTRACTOR 12"X12" 120VAC
	FAN COIL A/A

ACOMETIDA A/A			
VOLTAJES	CAPACIDAD	CALIBRE	BREAKER
240 VAC	12000 BTU	10 AWG	30 AMP
	18000 BTU	10 AWG	30 AMP
	24000 BTU	10 AWG	30 AMP
	36000 BTU	8 AWG	50 AMP
	48000 BTU	8 AWG	50 AMP
	60000 BTU	8 AWG	50 AMP

PLANTA AIRES ACONDICIONADOS SEGUNDO NIVEL
EDIFICIO MODELO PUERTO PLATA

PROYECTO: EDIFICIO MODELO PUERTO PLATA	PLANTA AIRES ACONDICIONADOS 2DO NIVEL	
UBICACION: Sector PUERTO PLATA	NO. DE PLANO: EDIFICIO MODELO PUERTO PLATA	
DISEÑO Y PLANIFICACION: GSSGG	**ESCALA:** N/A	**P. 69**