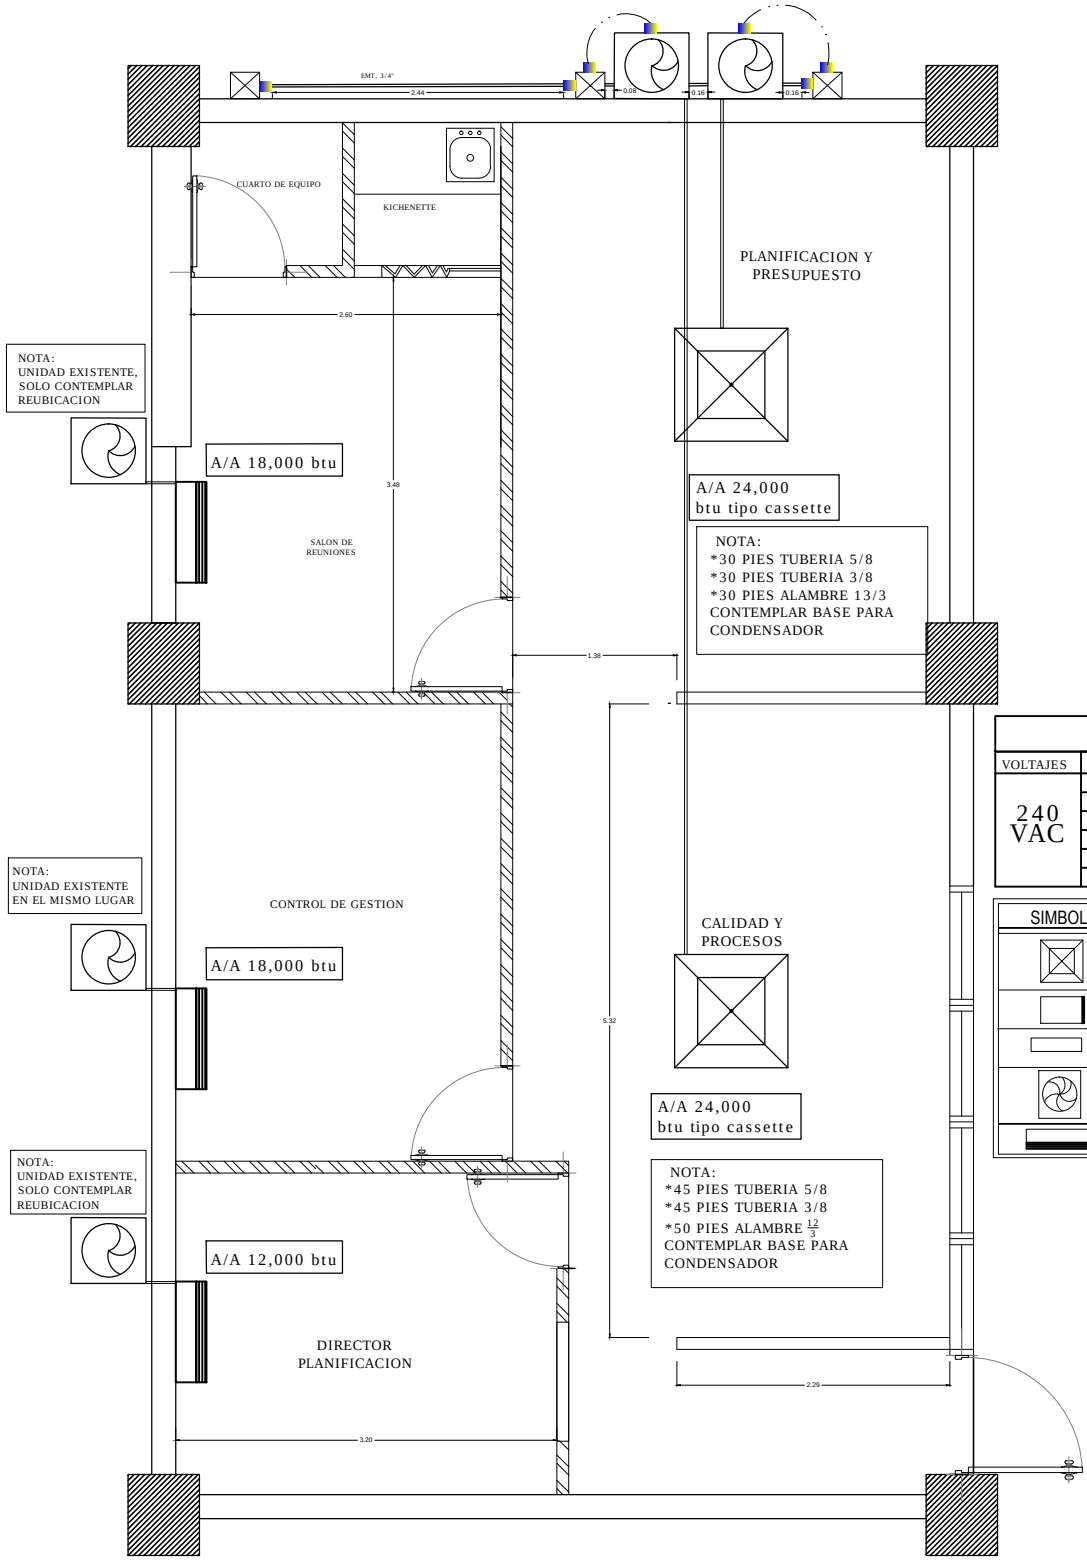

ACOMETIDA A/A			
VOLTAJES	CAPACIDAD	CALIBRE	BREAKER
240 VAC	12000 BTU	12 AWG	20 AMP
	18000 BTU	10 AWG	30 AMP
	24000 BTU	10 AWG	30 AMP
	36000 BTU	10 AWG	30 AMP
	48000 BTU	8 AWG	50 AMP
	60000 BTU	8 AWG	50 AMP

SIMBOLO	DESCRIPCION
	CONSOLA A/A TIPO CASSETTE
	COMPRESOR DE A/A
	EXTRACTOR 12"X12" 120VAC
	FAN COIL A/A
	CONSOLA DE A/A TIPO SLIP

DIRECCION DE PLANIFICACION

PLAZA LAS BARAJAS

PLANTA ARQUITECTONICA A/A

PROYECTO: DIRECCIÓN PLANIFICACIÓN	PLANTA ARQUITECTONICA AIRE ACONDICIONADO	
UBICACION: Sector SANTIAGO	NO. DE PLANO: DIRECCIÓN PLANIFICACIÓN	
DISEÑO Y PLANIFICACION: GSSGG	**ESCALA:** N/A	P.7